

REGIONE PIEMONTE

PROVINCIA DI ALESSANDRIA



UNIONE MONTANA SUOL D'ALERAMO

Piazza XX Settembre n° 2 - 15010 PONTI - telefono 0144 - 596403 - info@unionemontanasuoldaleramo.it

"Itinerario delle chiese campestri e dei calanchi in Valle Bormida di Spigno ed Erro: Gran tour dal territorio Unesco "Paesaggi vitivinicoli del Piemonte" all'Alta Via dei Monti Liguri"

"Programma di Sviluppo Rurale 2014-2020 del Piemonte (PSR).

Misura 7 - Sottomisura 7.5. Operazione 7.5.1 Infrastrutture turistico-ricreative ed informazione.

PROGETTO	<input type="checkbox"/>	PRELIMINARE	SCALA 1:100, 1:25
	<input type="checkbox"/>	DEFINITIVO ALLEGATO ALLA DOMANDA PER LA SECONDA FASE DI VALUTAZIONE	
	<input checked="" type="checkbox"/>	ESECUTIVO	

TITOLO ELABORATO	TAVOLA
ELABORATI GRAFICI DI RILIEVO E PROGETTO DELLE STRUTTURE <u>Casa per ferie di MONTECHIARO D'ACQUI</u>	5.1G


il R.U.P.
-----------	-------

<p>STUDIO TECNICO Geom. GENNARI Alberto</p> <p>Piazza San Guido n° 6 - 15011 Acqui Terme (AL) TEL. 0144/980778 - FAX. 0144/980778 - CELL 3395827692 Iscr. Albo Collegio Geometri AL n° 2240 C.F. GNN LRT 74L 31L 219W - P.IVA 00094228889 gennari.geometra@gmail.com</p>	
--	--


ITINERARIO DELLE CHIESE CAMPESTRI E DEI CALANCI IN VALLE BORMIDA DI SPIGNO ED ERRO. Gran Tour dal territorio Unesco "Paesaggi vitivinicoli del Piemonte" all'Alta Via dei Monti Liguri

INTERVENTO N°
1G


Oggetto: Casa per ferie - proprietà pubblica
Localizzazione: Montechiaro d'Acqui (AL)

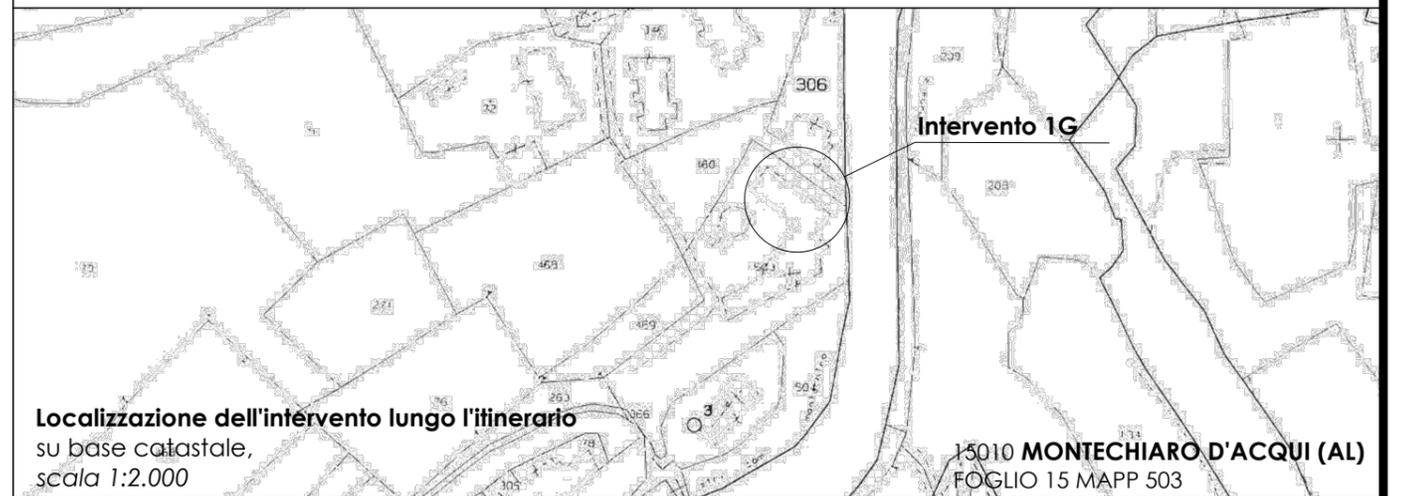

Localizzazione dell'intervento lungo l'itinerario
su base catastale,
scala 1:2.000

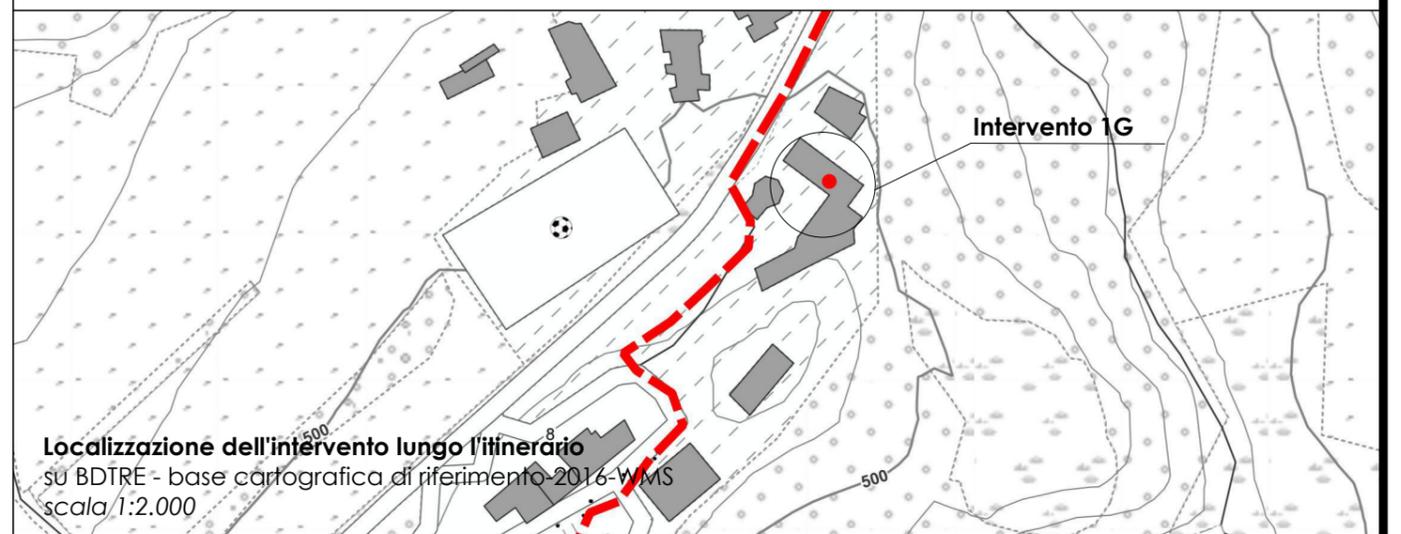


Localizzazione dell'intervento lungo l'itinerario
su BDTRÉ - base cartografica di riferimento 2016-WMS
scala 1:2.000

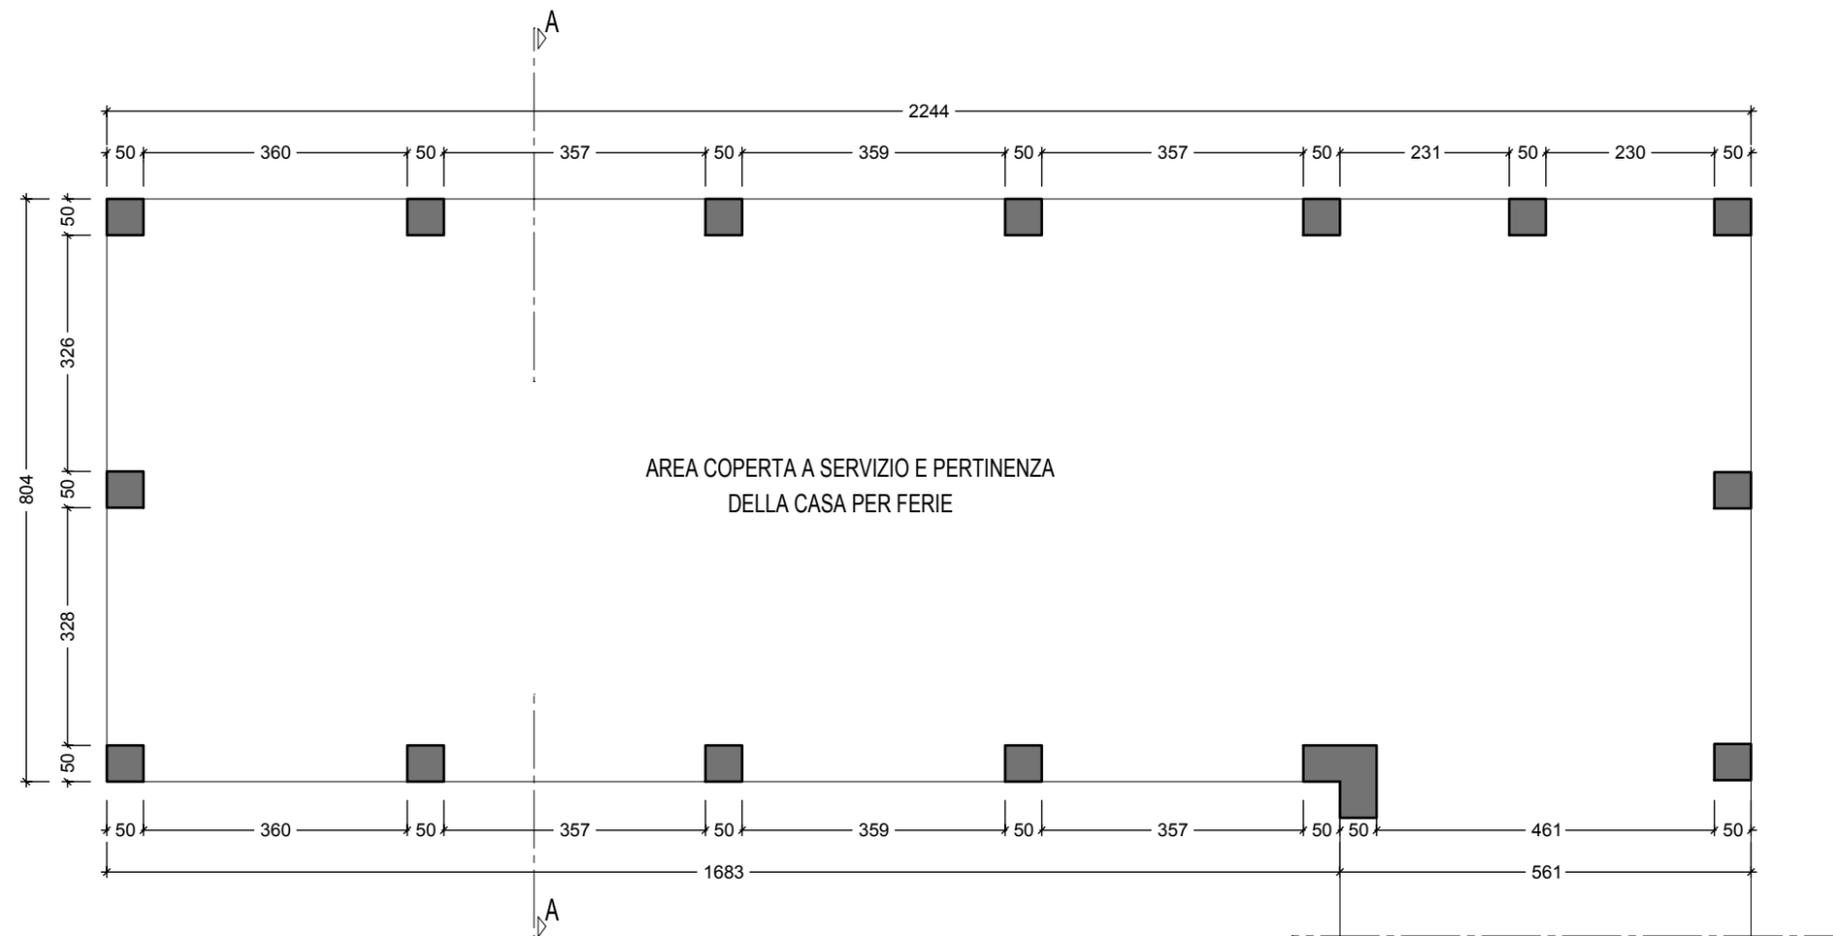


PIANTA PIANO TERRA

stato di fatto
scala 1:100

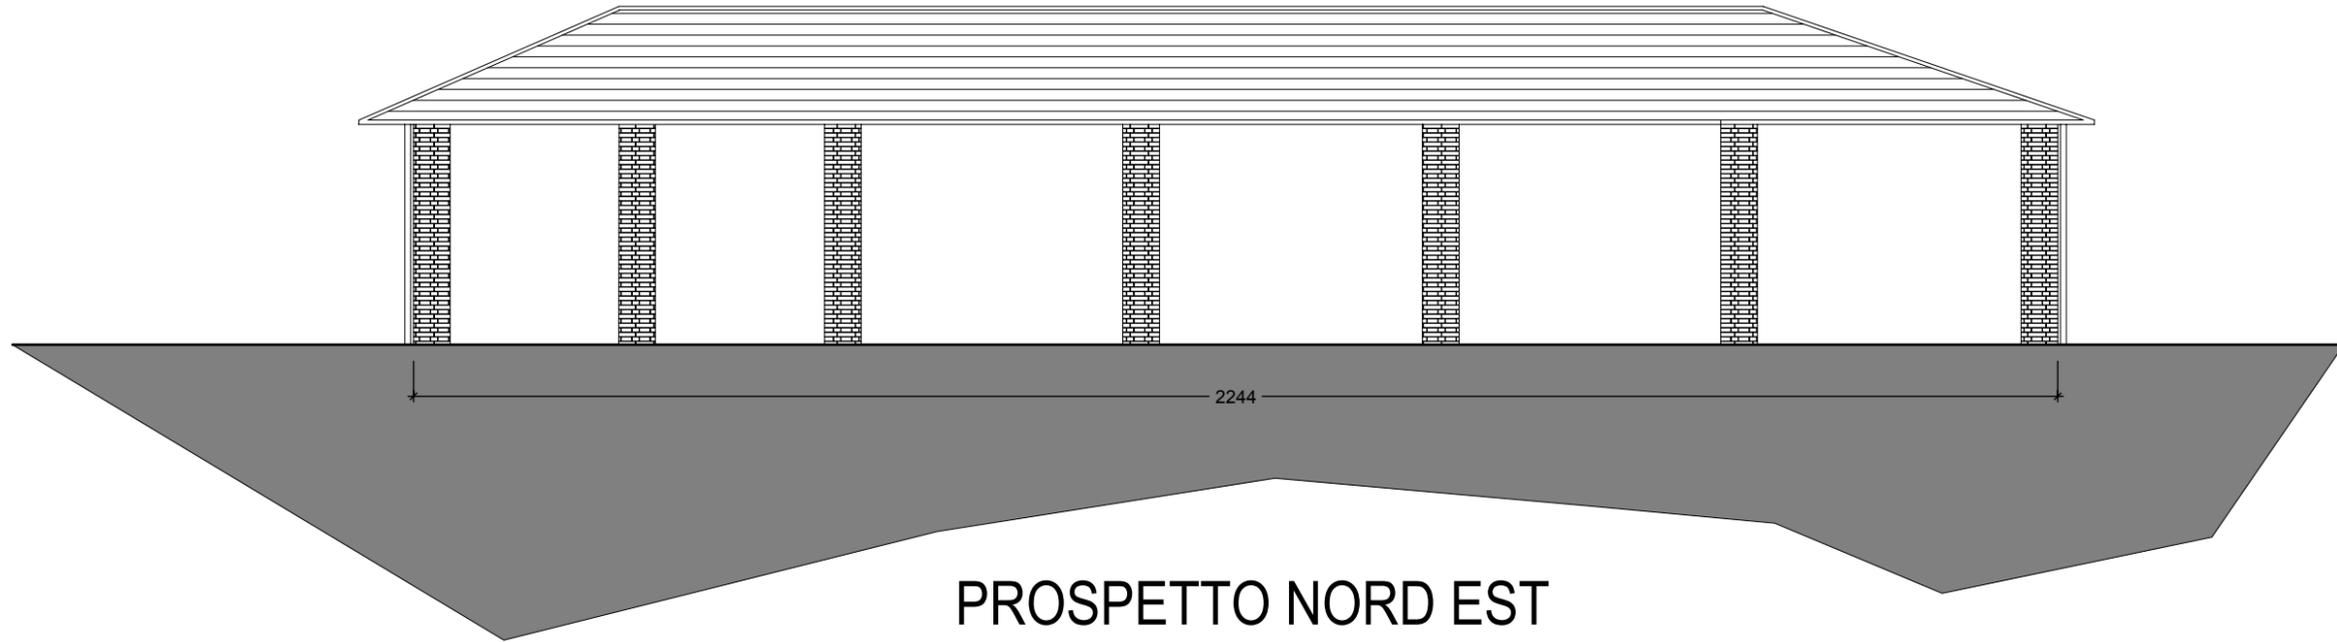


PROSPETTO NORD EST

stato di fatto
scala 1:100

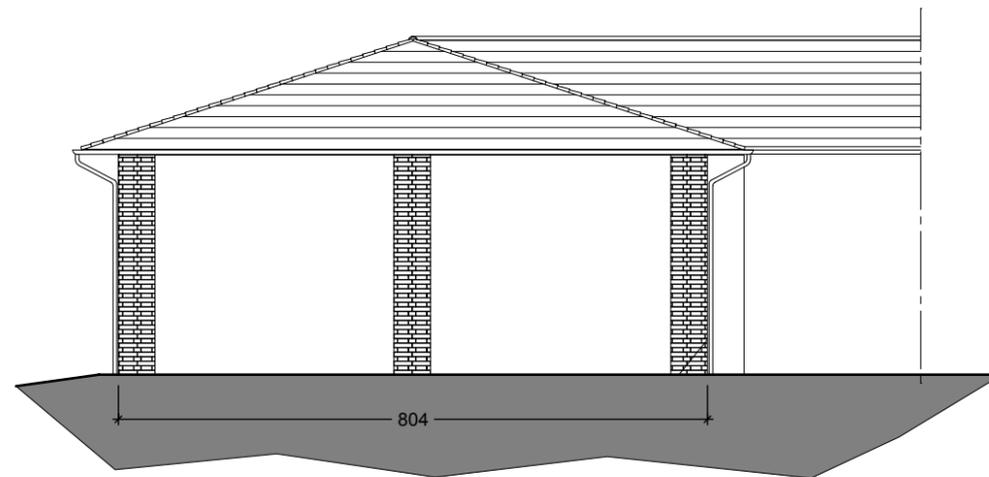


PROSPETTO NORD OVEST

stato di fatto
scala 1:100

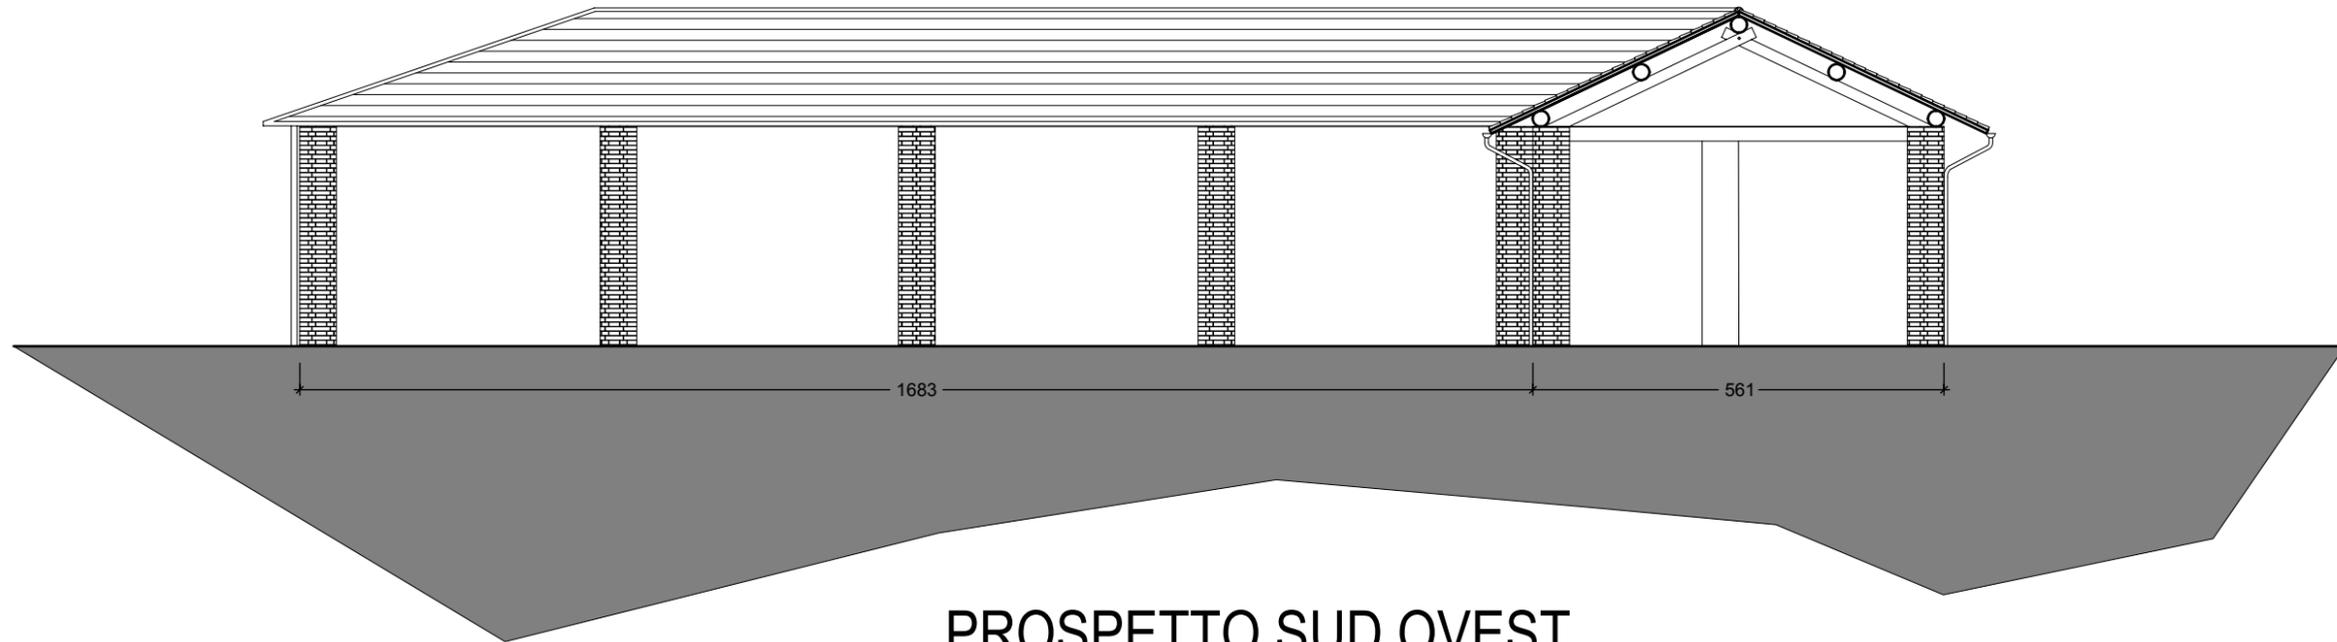

PROSPETTO SUD OVEST


stato di fatto
scala 1:100

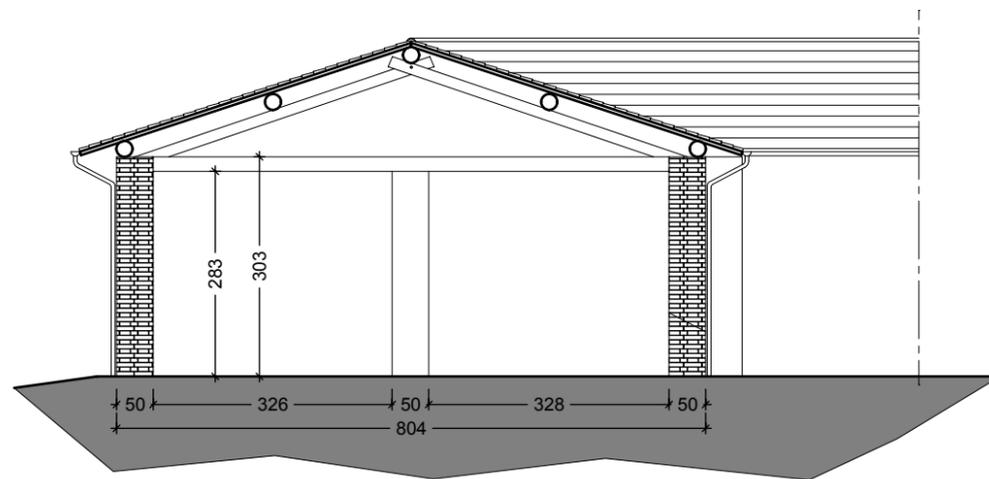

SEZIONE AA

stato di fatto
scala 1:100


Intervento ① ⑧ :
Realizzazione di parapetto e installazione di serramenti

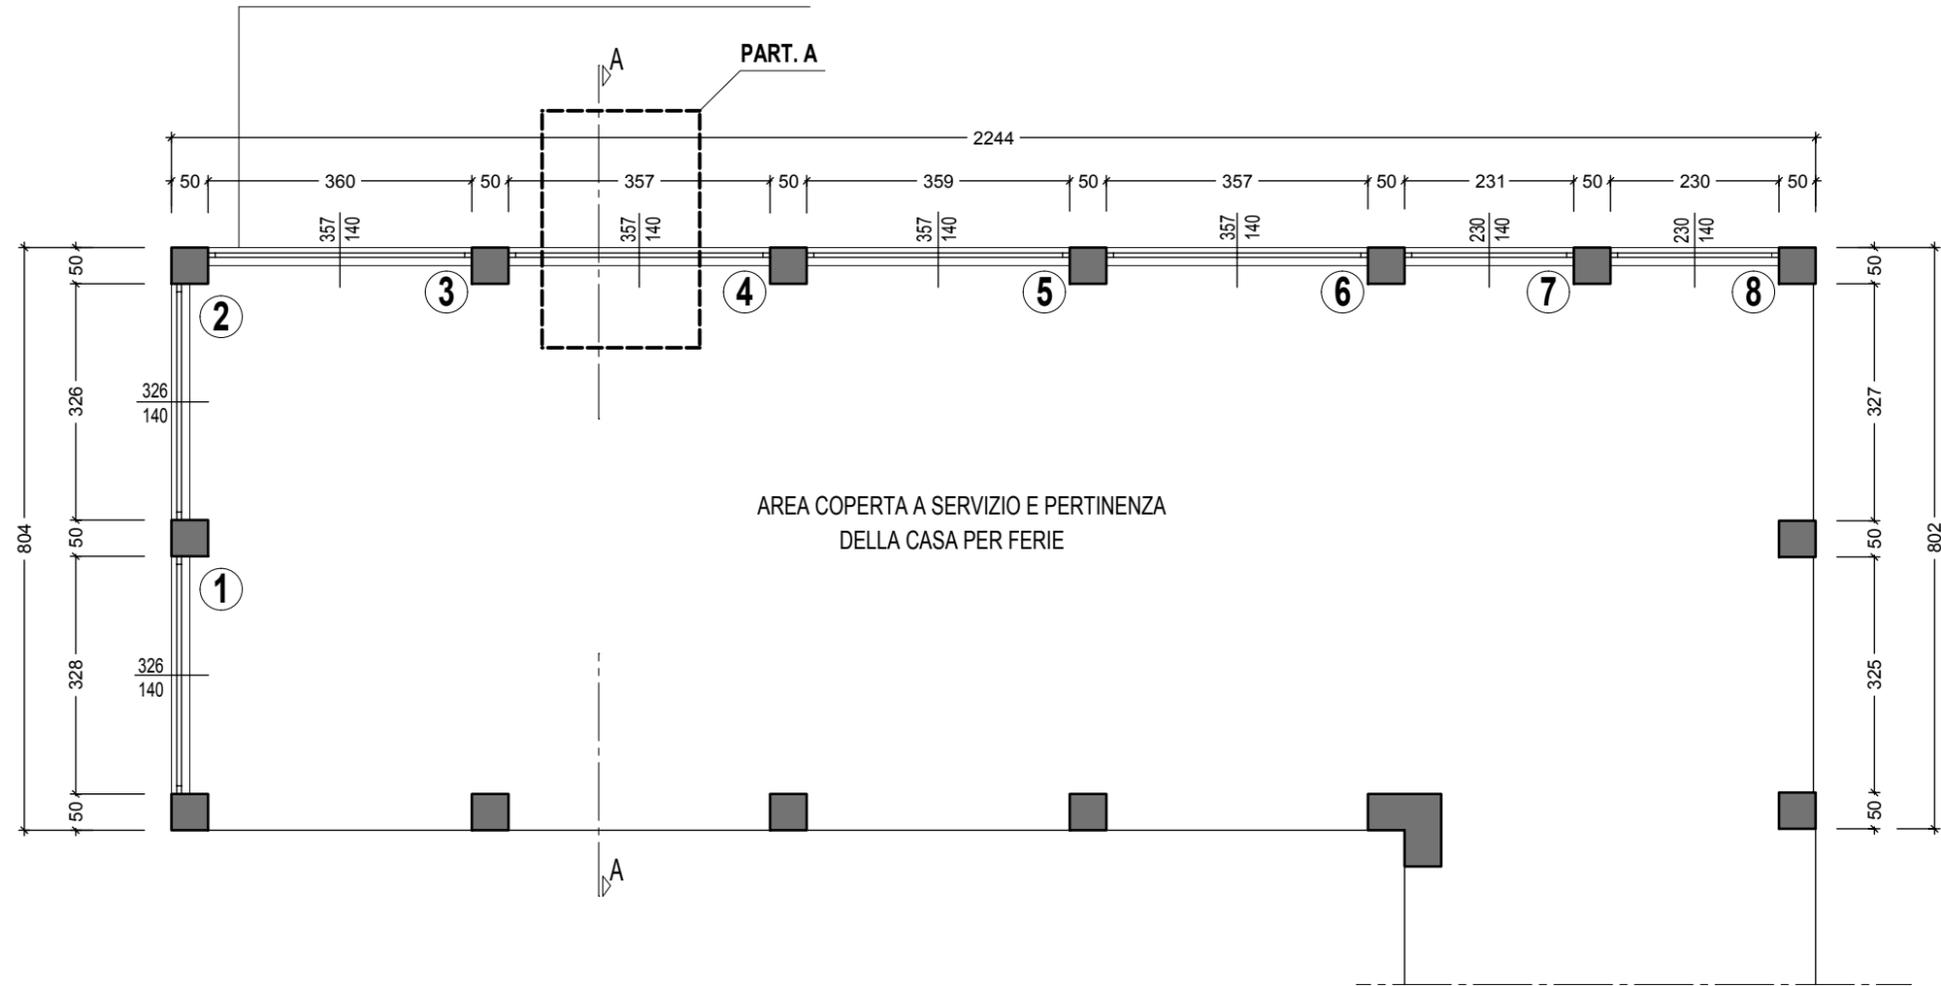

PIANTA PIANO TERRA


stato di progetto

scala 1:100

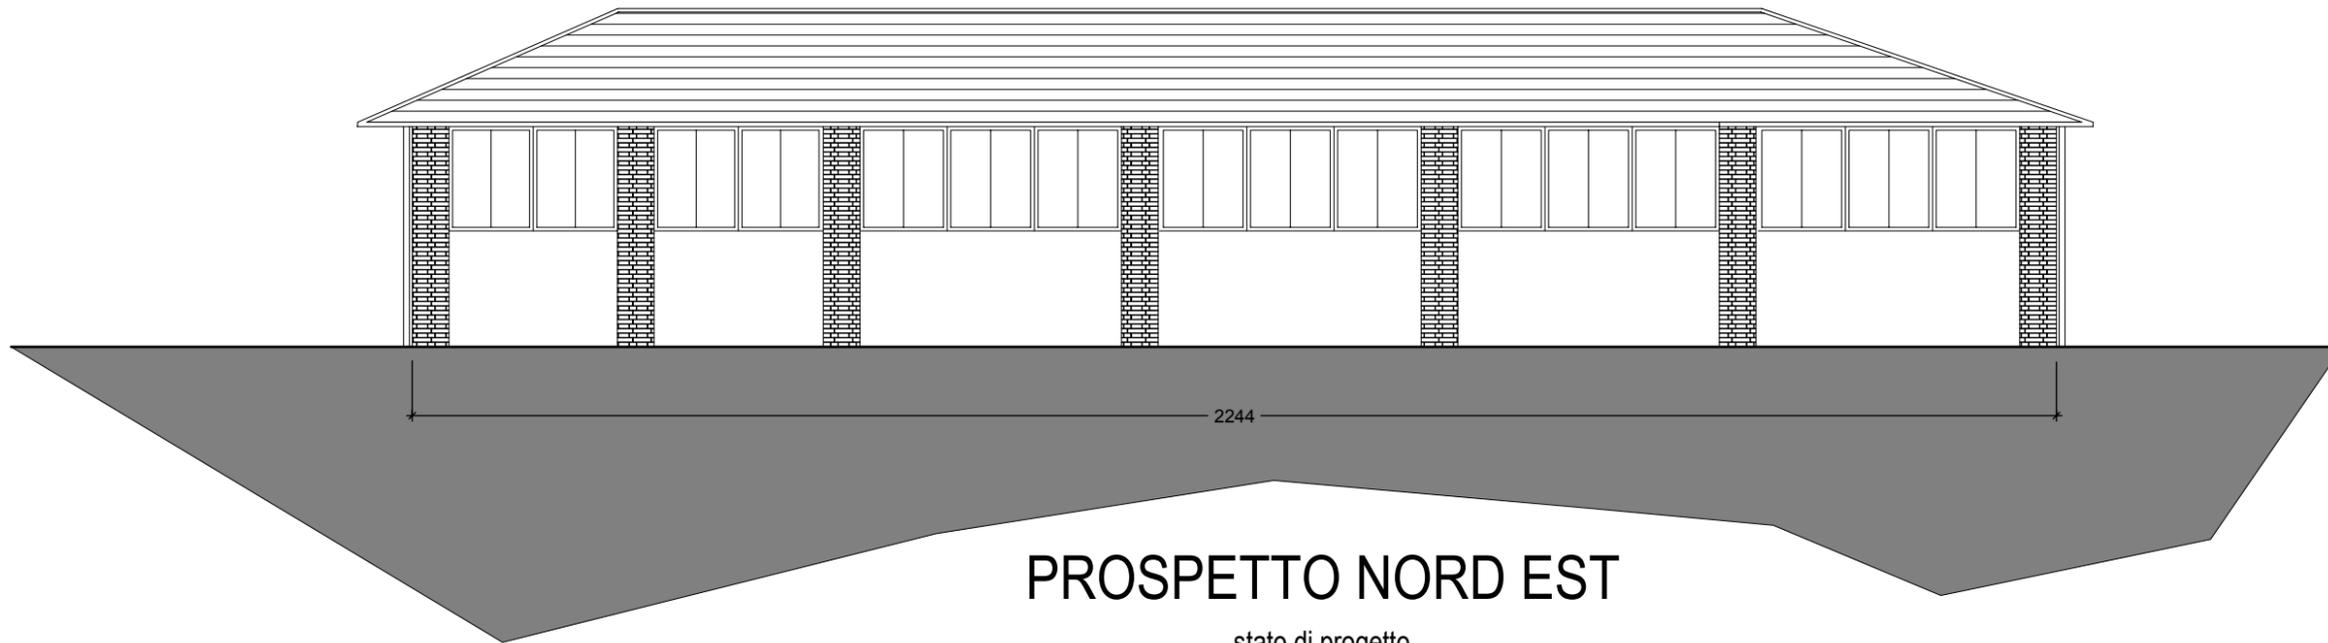


PROSPETTO NORD EST

stato di progetto
scala 1:100

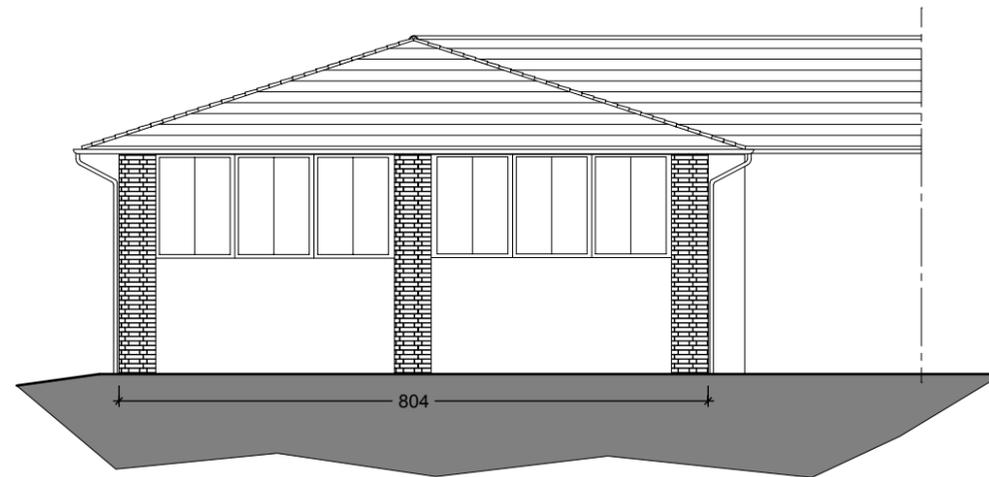


PROSPETTO NORD OVEST

stato di progetto
scala 1:100

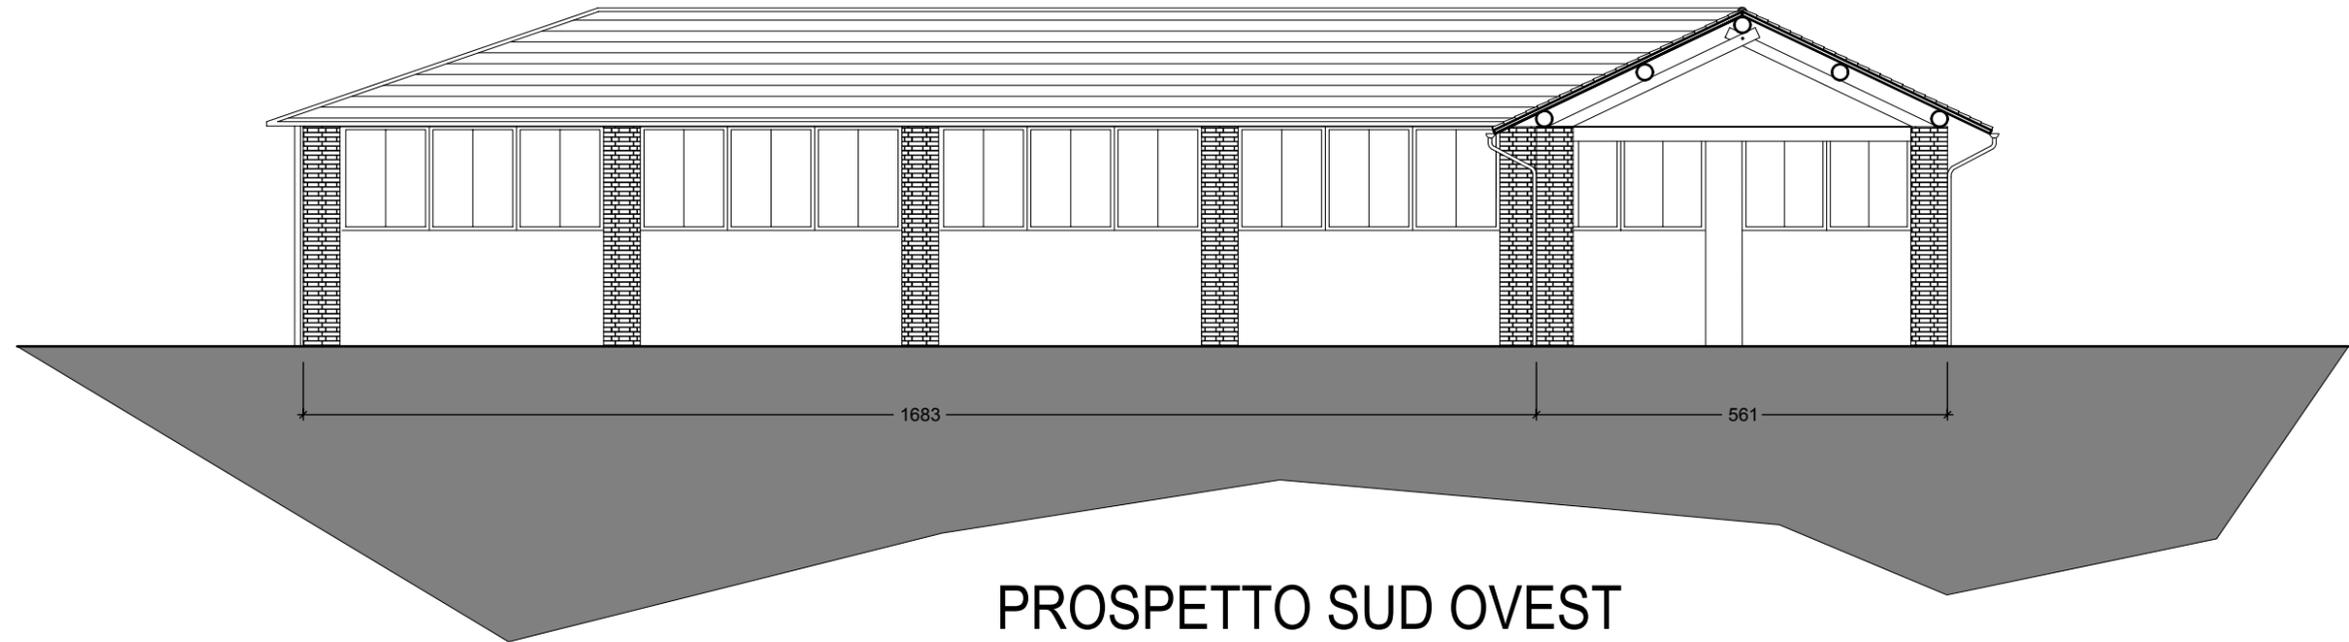


PROSPETTO SUD OVEST

stato di progetto
scala 1:100

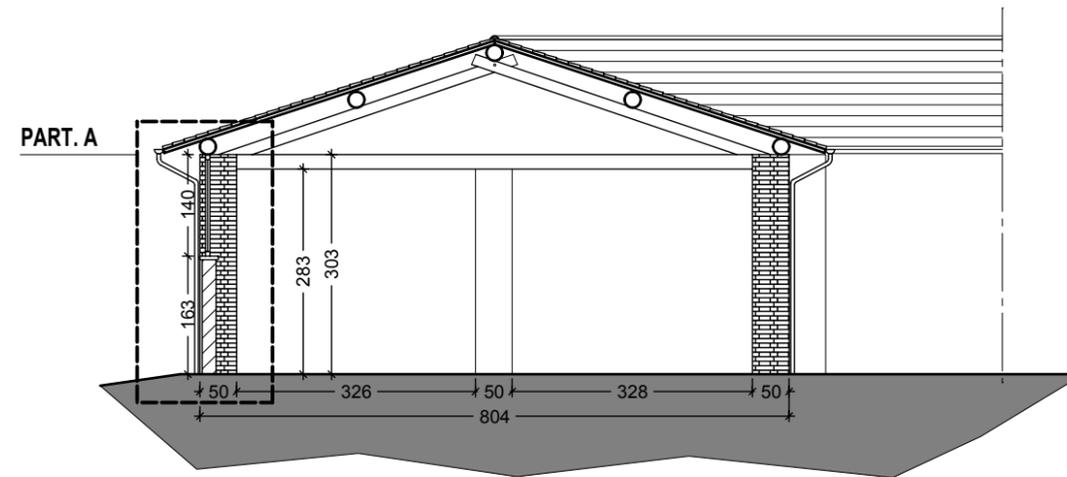


SEZIONE AA

stato di progetto
scala 1:100

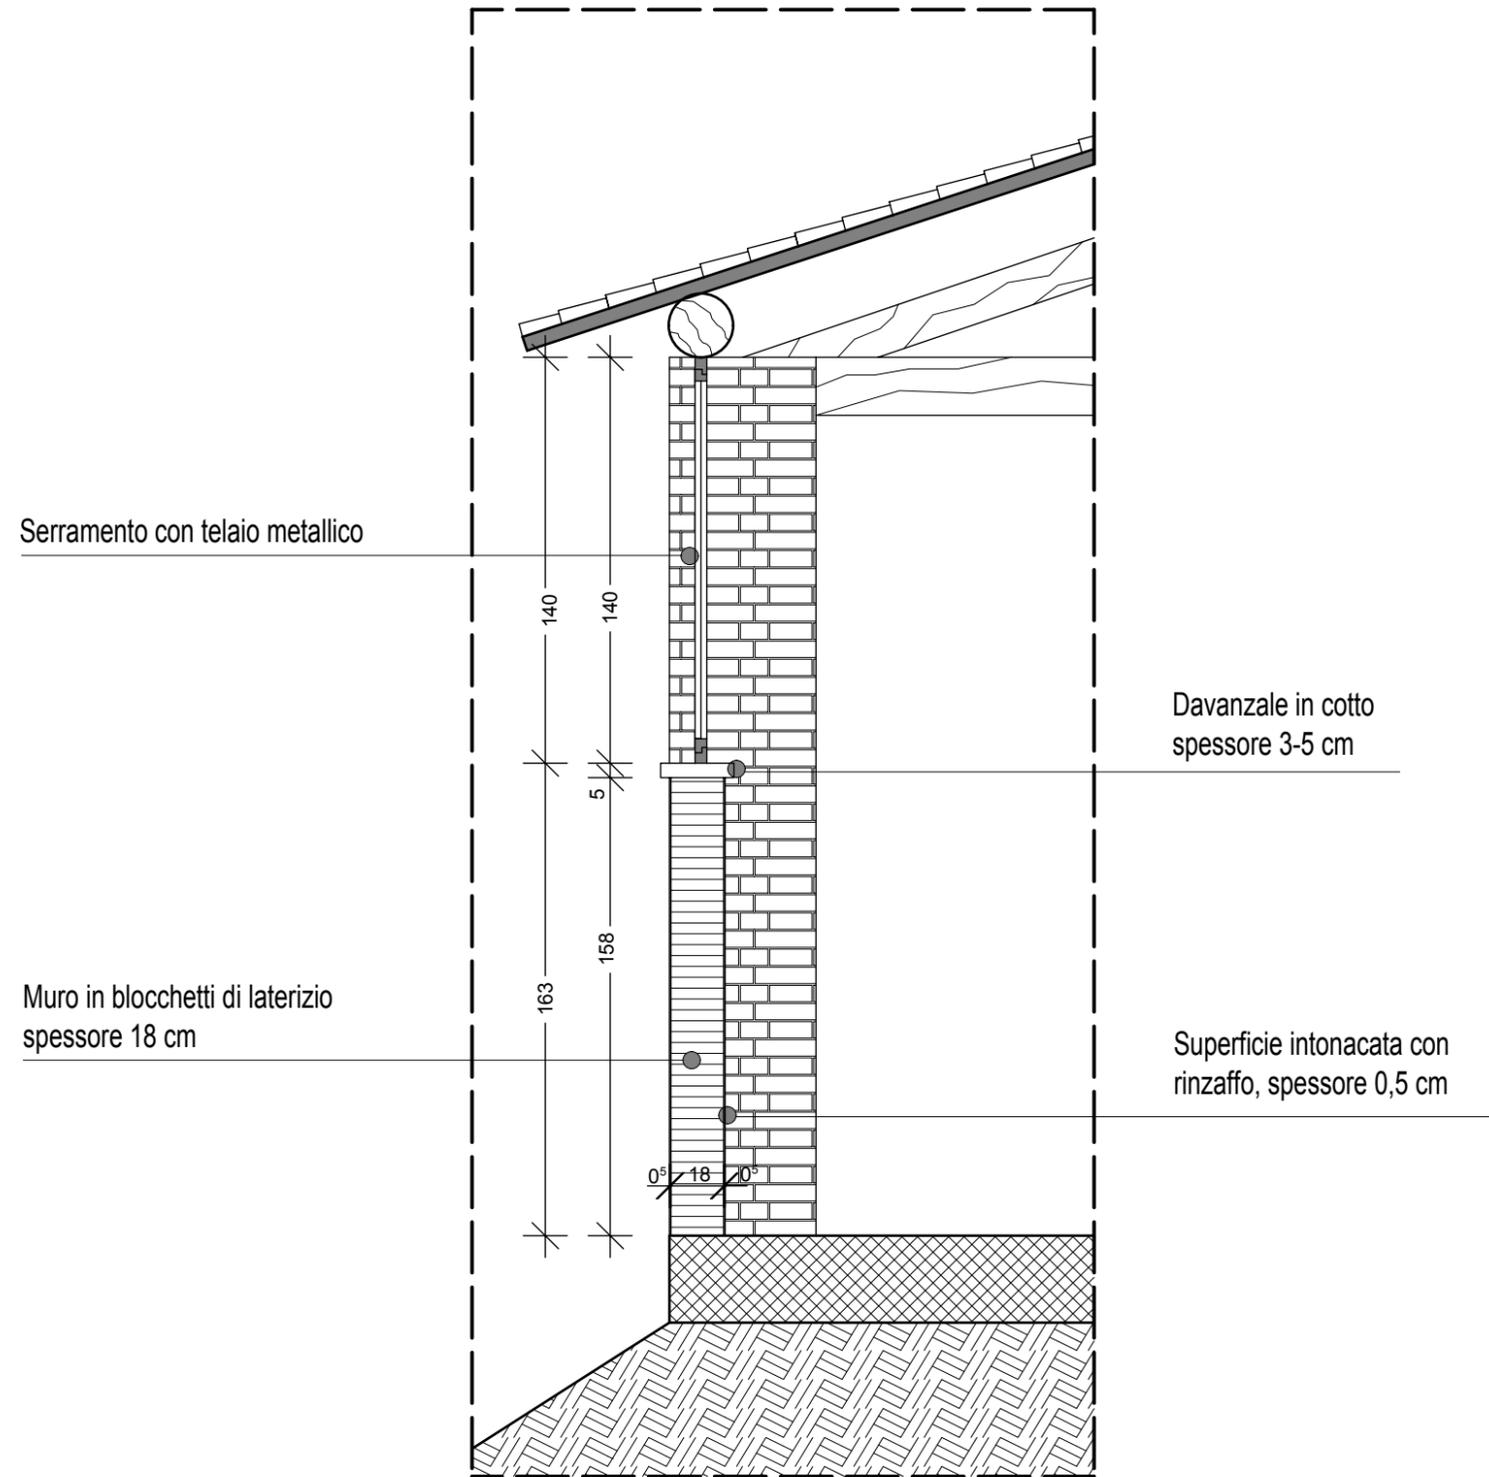

PARTICOLARE A

stato di progetto
scala 1:25

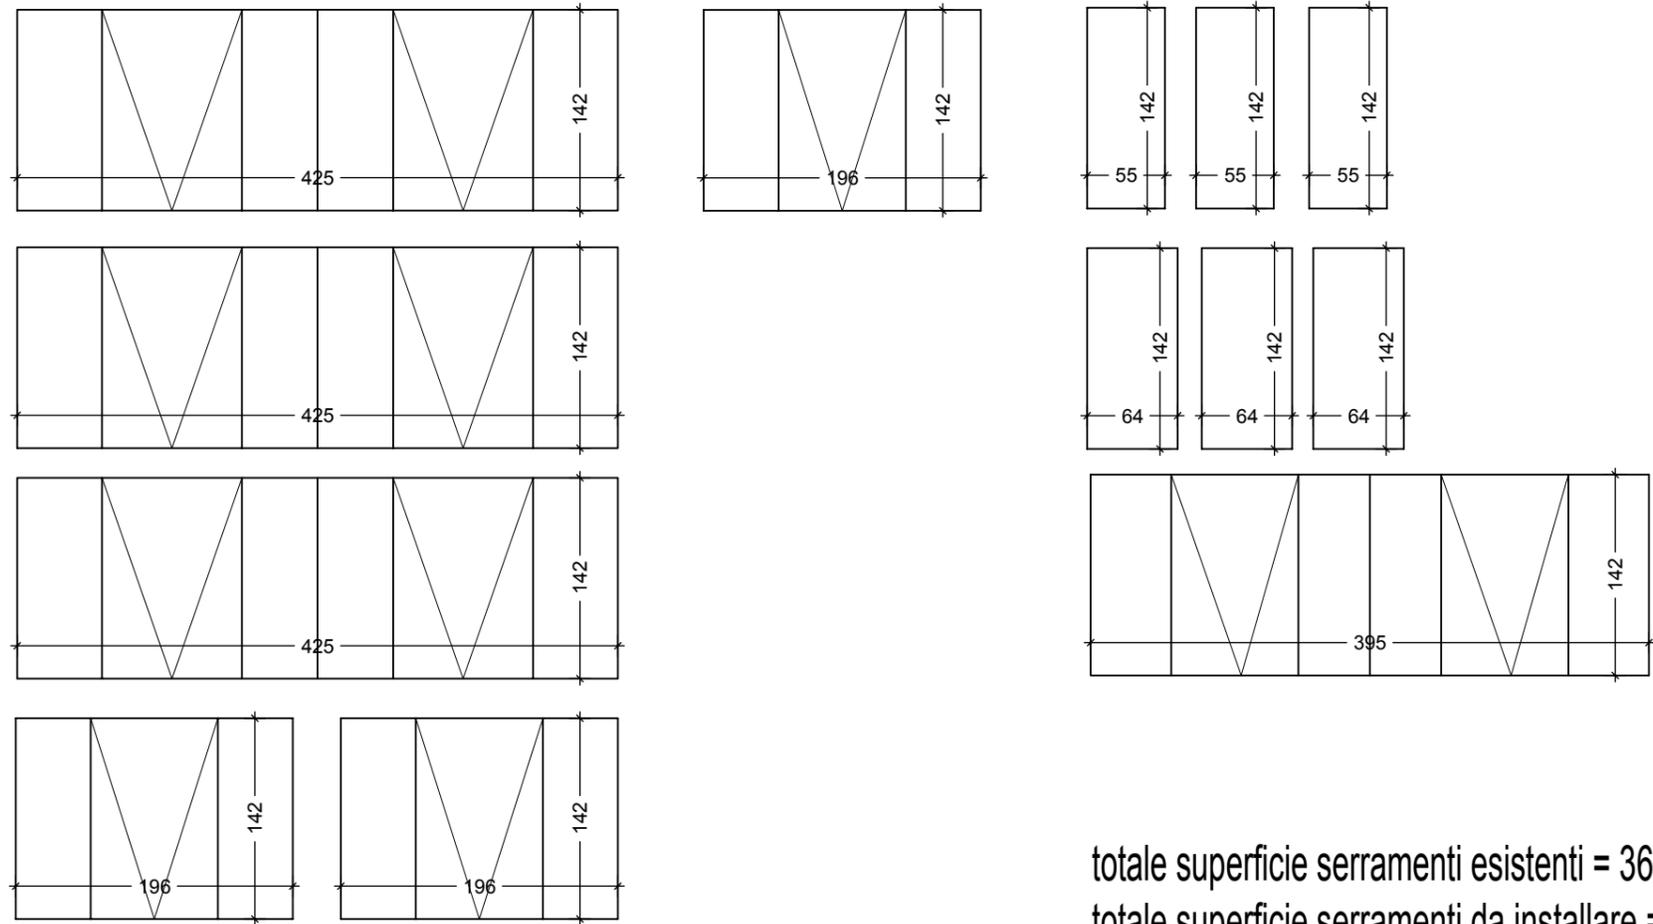

totale superficie serramenti esistenti = 36.6mq
totale superficie serramenti da installare = 35.6mq

ABACO DEI SERRAMENTI IN DEPOSITO