

REGIONE PIEMONTE
PROVINCIA DI ALESSANDRIA



UNIONE MONTANA SUOL D'ALERAMO

Piazza XX Settembre n° 2 - 15010 PONTI - telefono 0144 - 596403 - info@unionemontanasuoldaleramo.it

"Itinerario delle chiese campestri e dei calanchi in Valle Bormida di Spigno ed Erro: Gran tour dal territorio Unesco "Paesaggi vitivinicoli del Piemonte" all'Alta Via dei Monti Liguri"

"Programma di Sviluppo Rurale 2014-2020 del Piemonte (PSR).

Misura 7 - Sottomisura 7.5. Operazione 7.5.1 Infrastrutture turistico-ricreative ed informazione.

PROGETTO	<input type="checkbox"/>	PRELIMINARE	SCALA 1:100, 1:50
	<input type="checkbox"/>	DEFINITIVO ALLEGATO ALLA DOMANDA PER LA SECONDA FASE DI VALUTAZIONE	
	<input checked="" type="checkbox"/>	ESECUTIVO	

TITOLO ELABORATO	TAVOLA
ELABORATI GRAFICI DI RILIEVO E PROGETTO DELLE STRUTTURE <u>Centro di informazione turistica - Porta di Valle di PONTI</u>	5.11

il R.U.P.
-----------	-------


STUDIO TECNICO Geom. GENNARI Alberto Piazza San Guido n° 6 - 15011 Acqui Terme (AL) TEL. 0144/980778 - FAX. 0144/980778 - CELL 3395827692 Iscr. Albo Collegio Geometri AL n° 2240 C.F. GNN LRT 74L 31L 219W - P.IVA 00094228889 gennari.geometra@gmail.com	IL PROGETTISTA Geom. GENNARI ALBERTO Collegio Provinciale Geom. Alessandria N. 2240 ACQUI TERME-AL
--	--

ITINERARIO DELLE CHIESE CAMPESTRI E DEI CALANCI IN VALLE BORMIDA DI SPIGNO ED ERRO. Gran Tour dal territorio Unesco "Paesaggi vitivinicoli del Piemonte" all'Alta Via dei Monti Liguri

INTERVENTO N°


11

Oggetto: Centro di informazione turistica unico ed integrato Casa Bolla - proprietà comunale
Localizzazione: Via Roma, Ponti (AL)

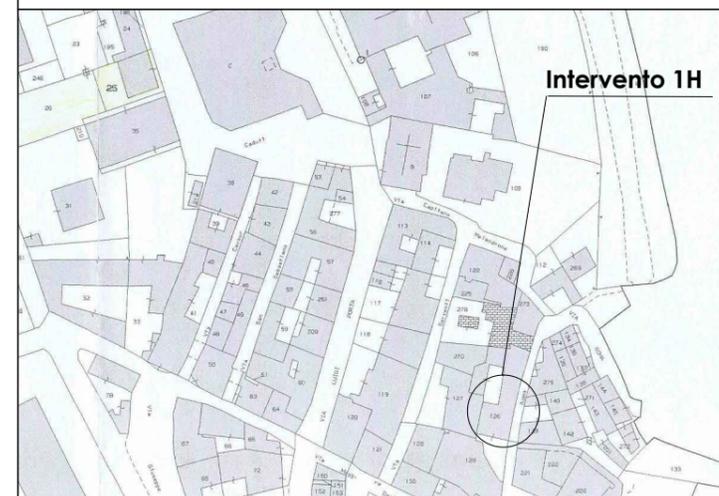


Localizzazione dell'intervento lungo l'itinerario
su base catastale,
scala 1:2.000

15010 **PONTI (AL)**
FOGLIO 6 MAPP 126

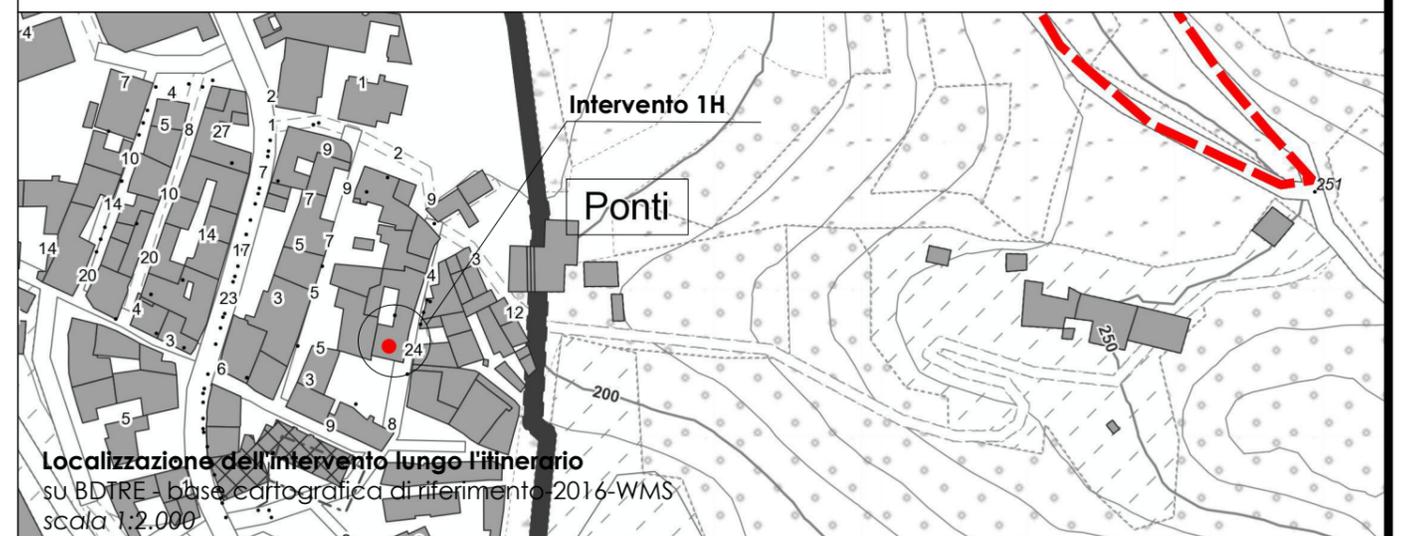


Localizzazione dell'intervento lungo l'itinerario
su BDTRE - base cartografica di riferimento 2016-WMS
scala 1:2.000

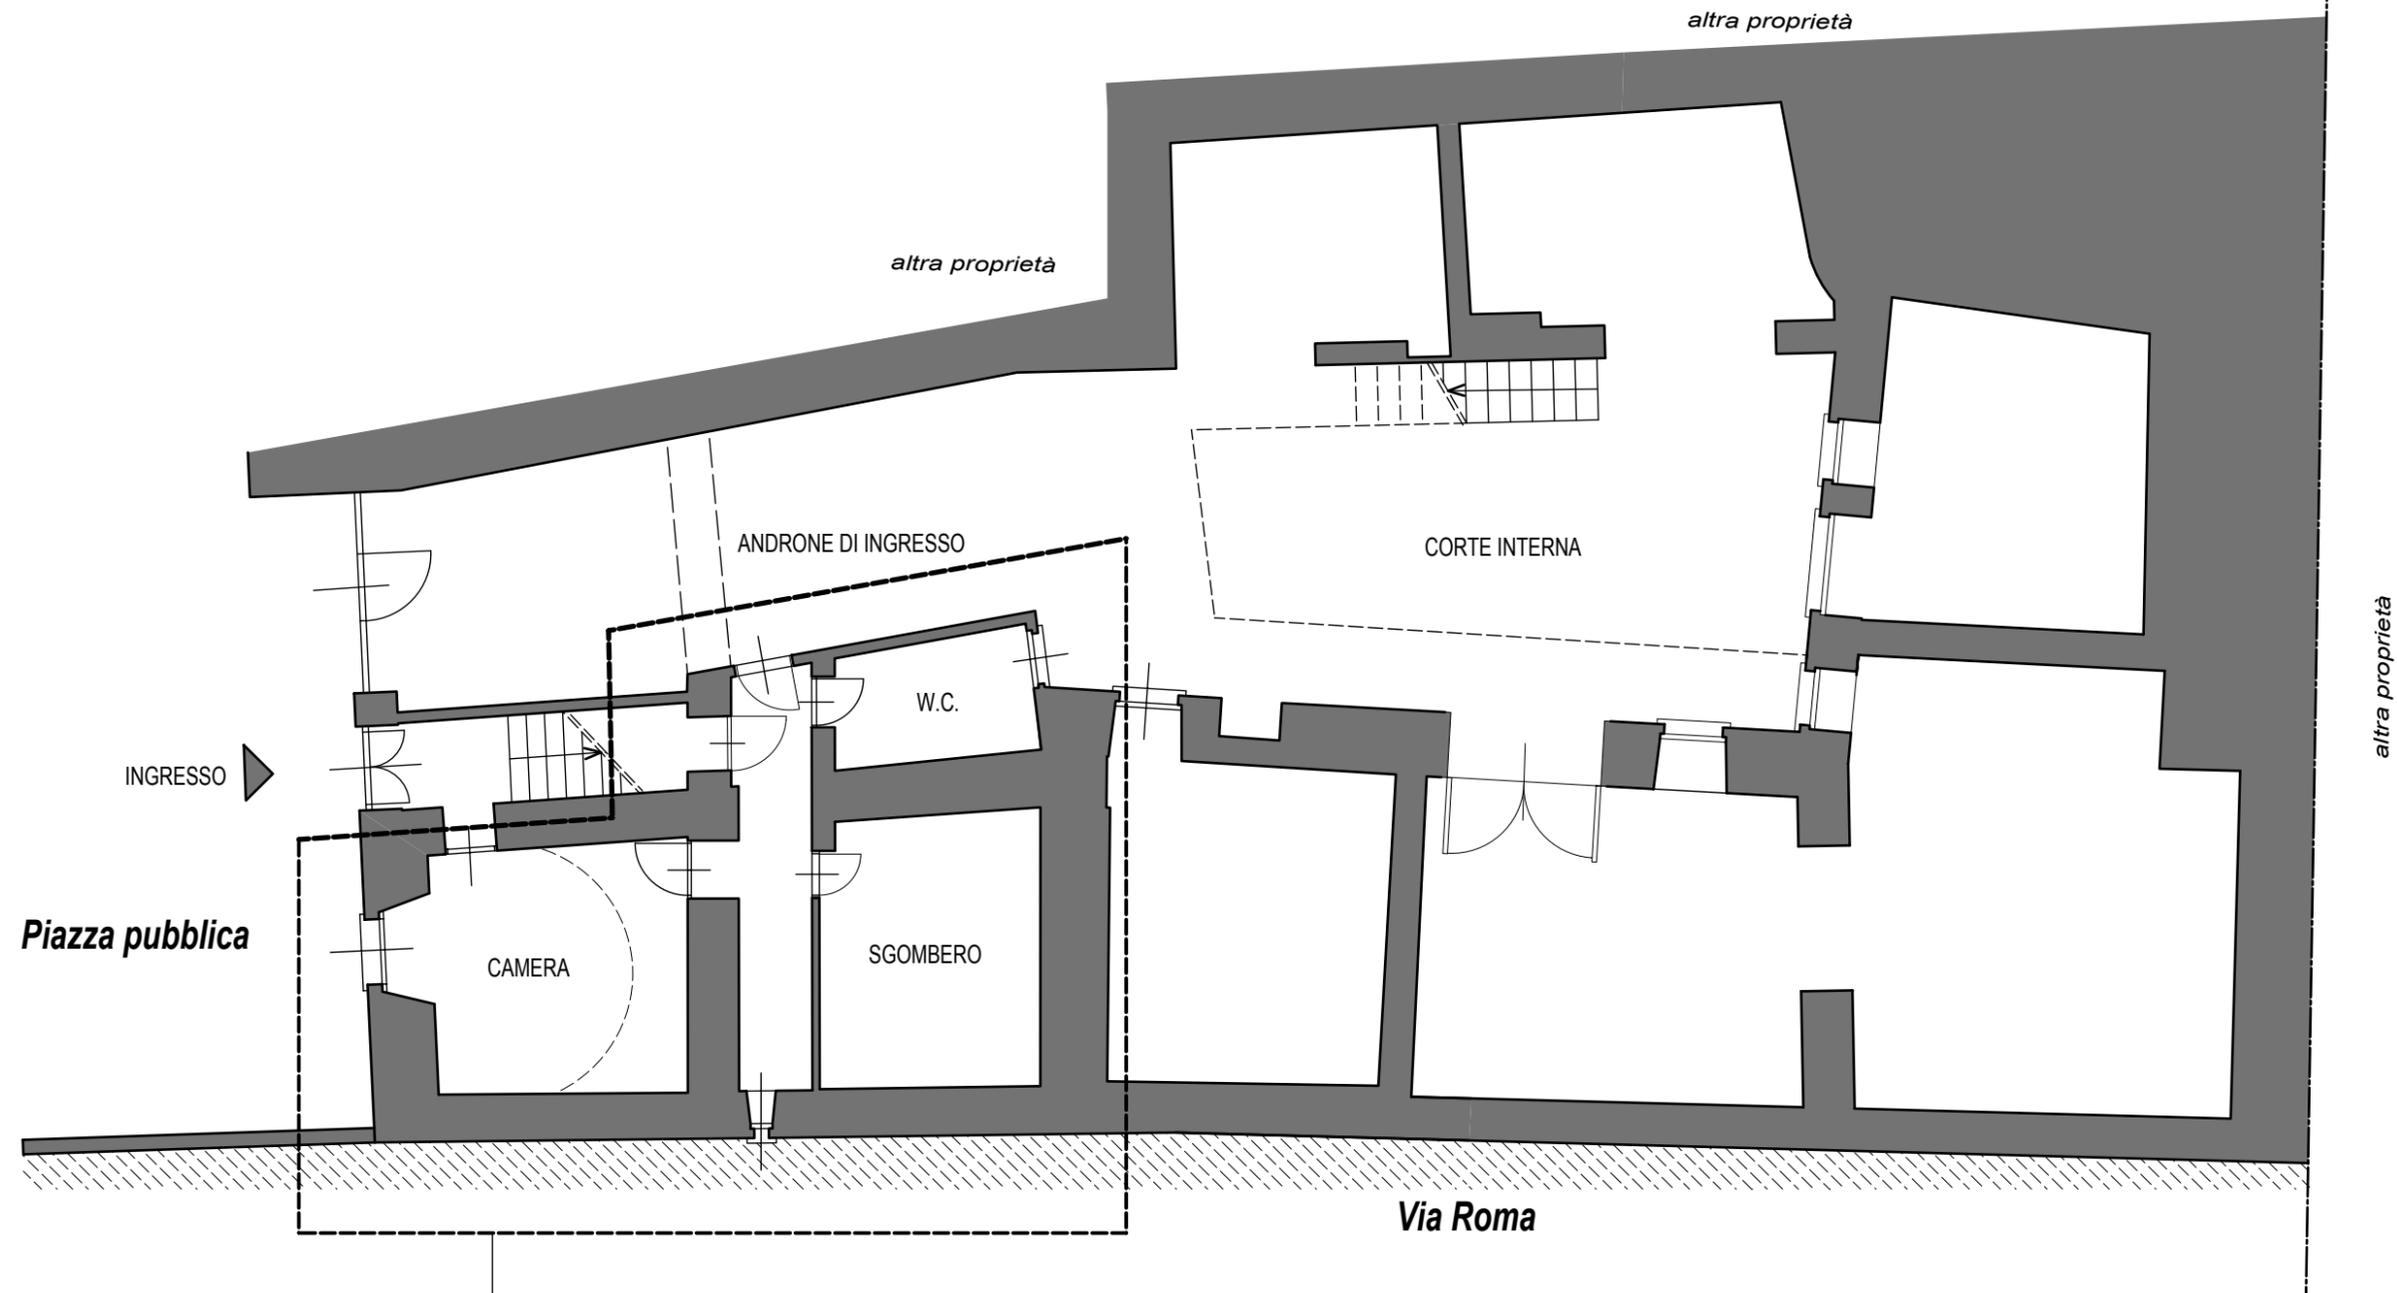

1) Porzione del complesso abitativo
in cui sono localizzati gli interventi di restauro conservativo

INQUADRAMENTO PLANIMETRICO DELL'INTERVENTO PIANTA PIANO TERRA


stato di fatto
scala 1:100

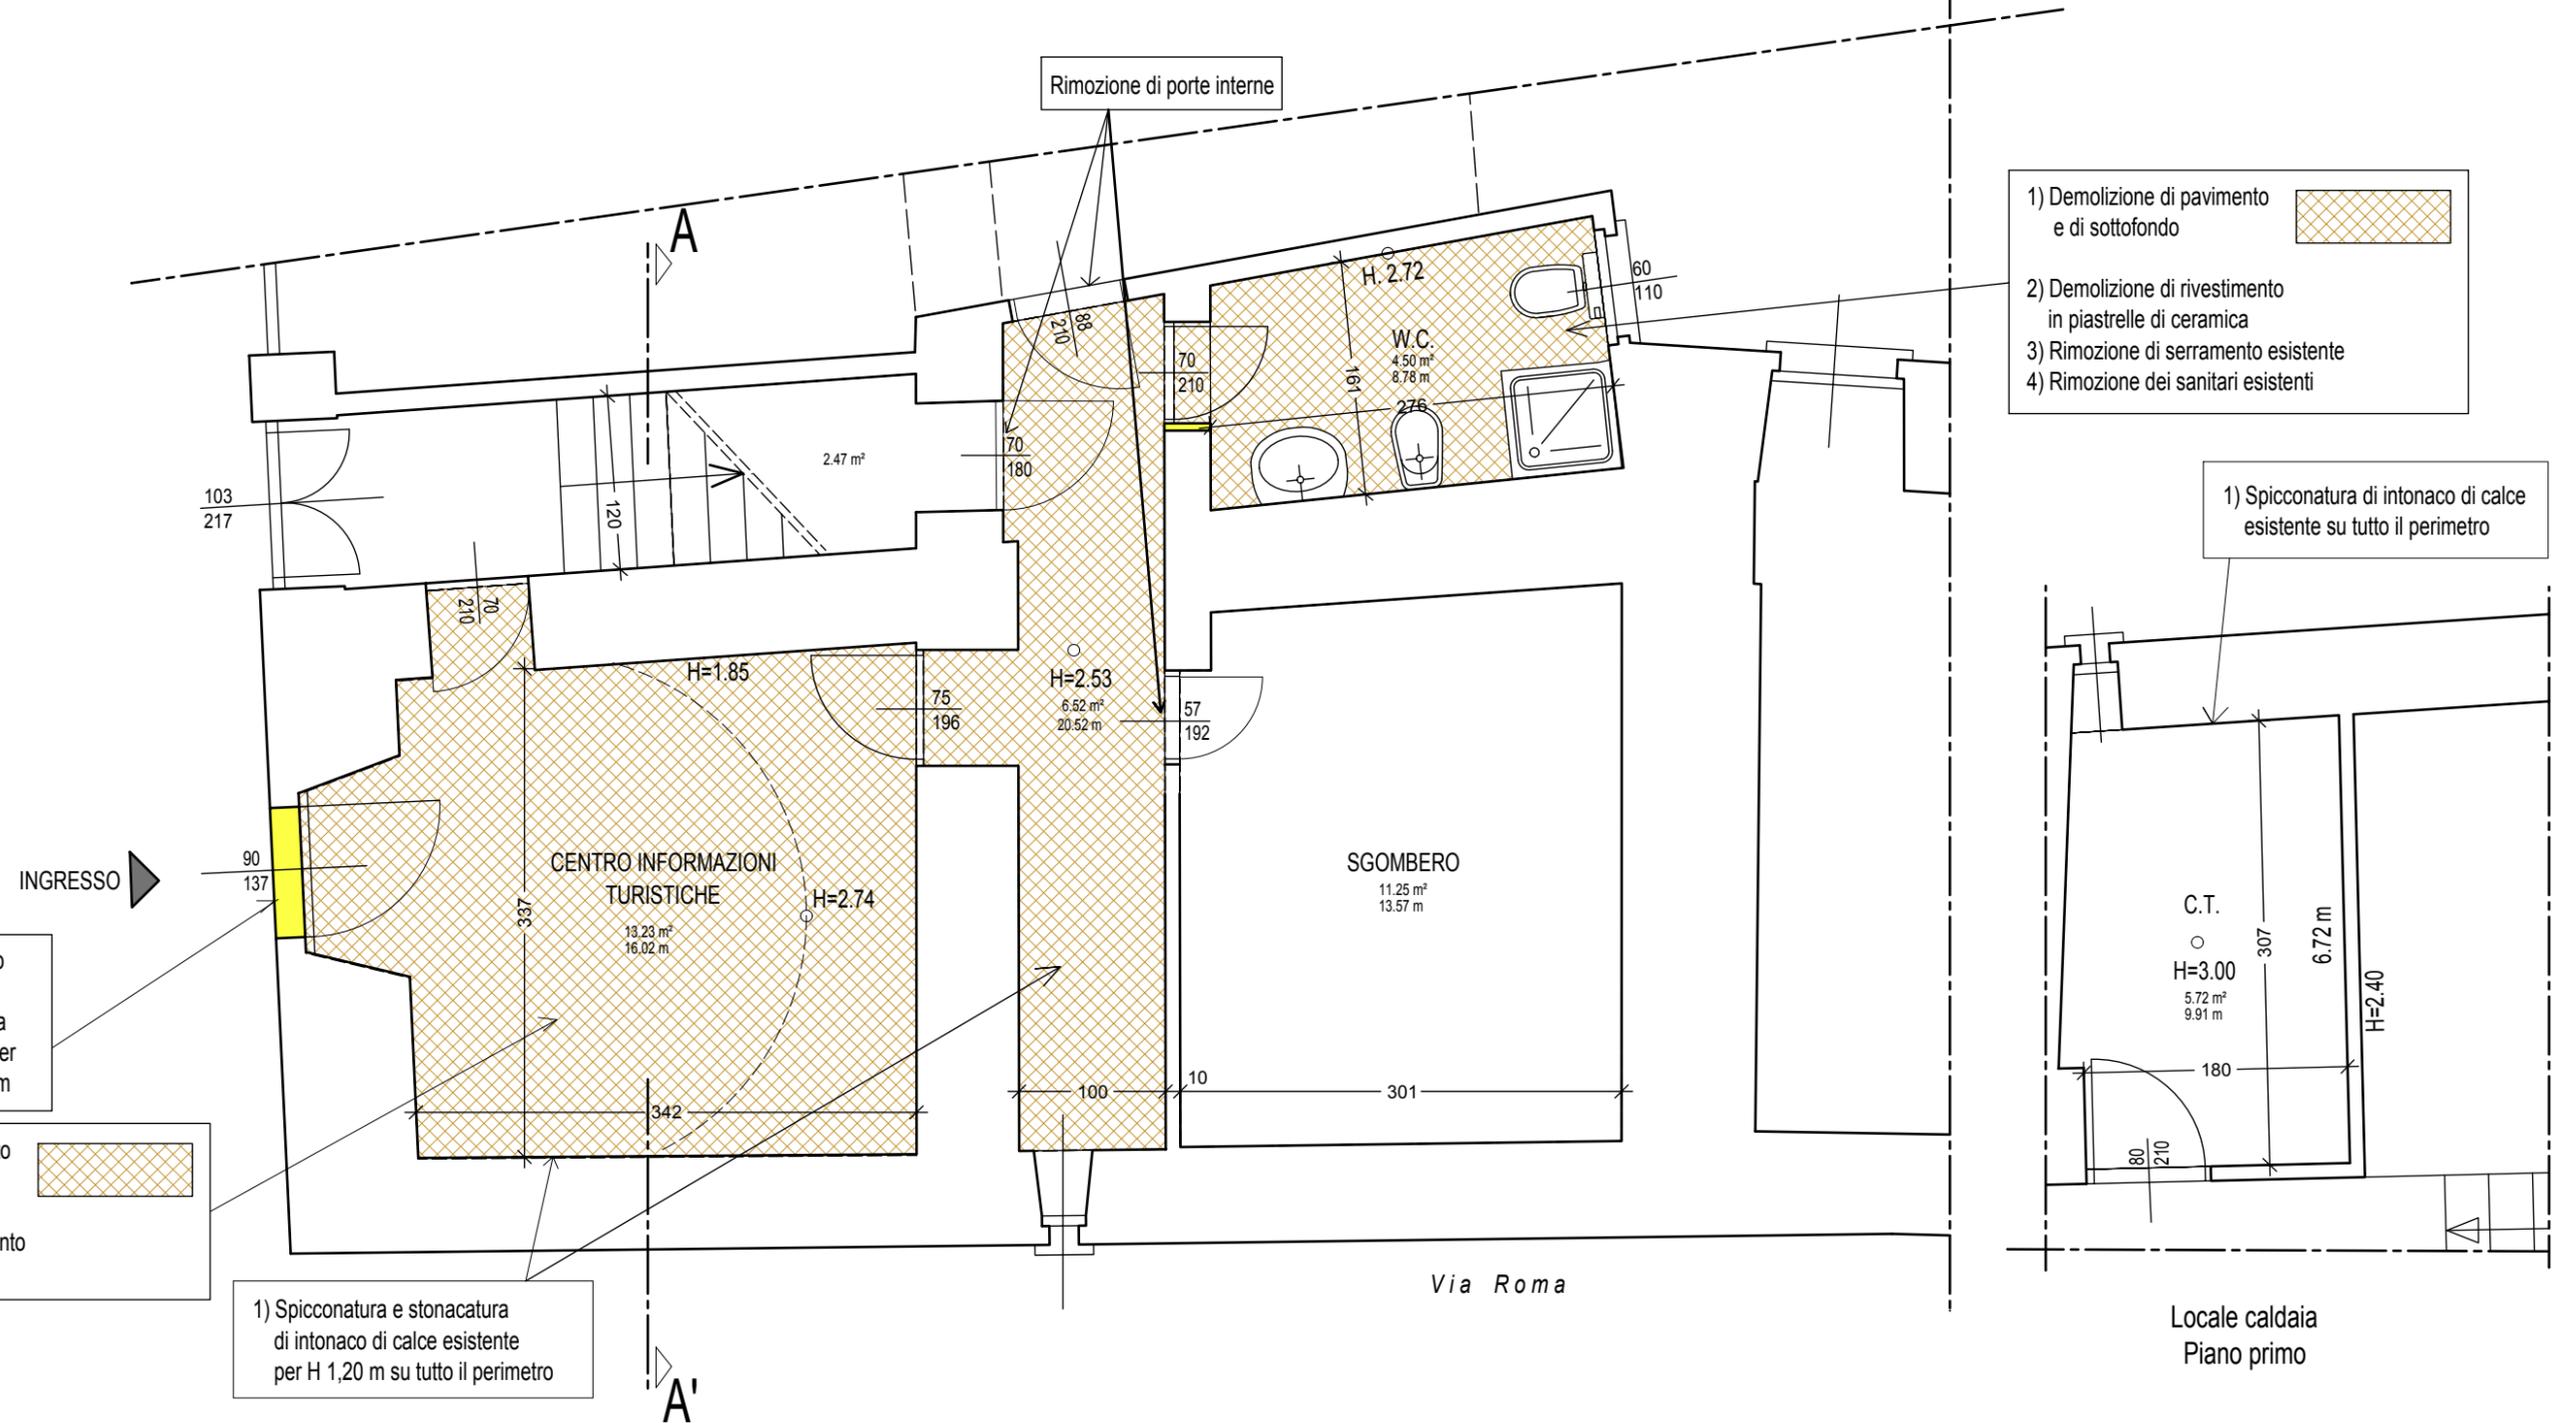

DEMOLIZIONI E RIMOZIONI

Pianta piano terra
scala 1:50



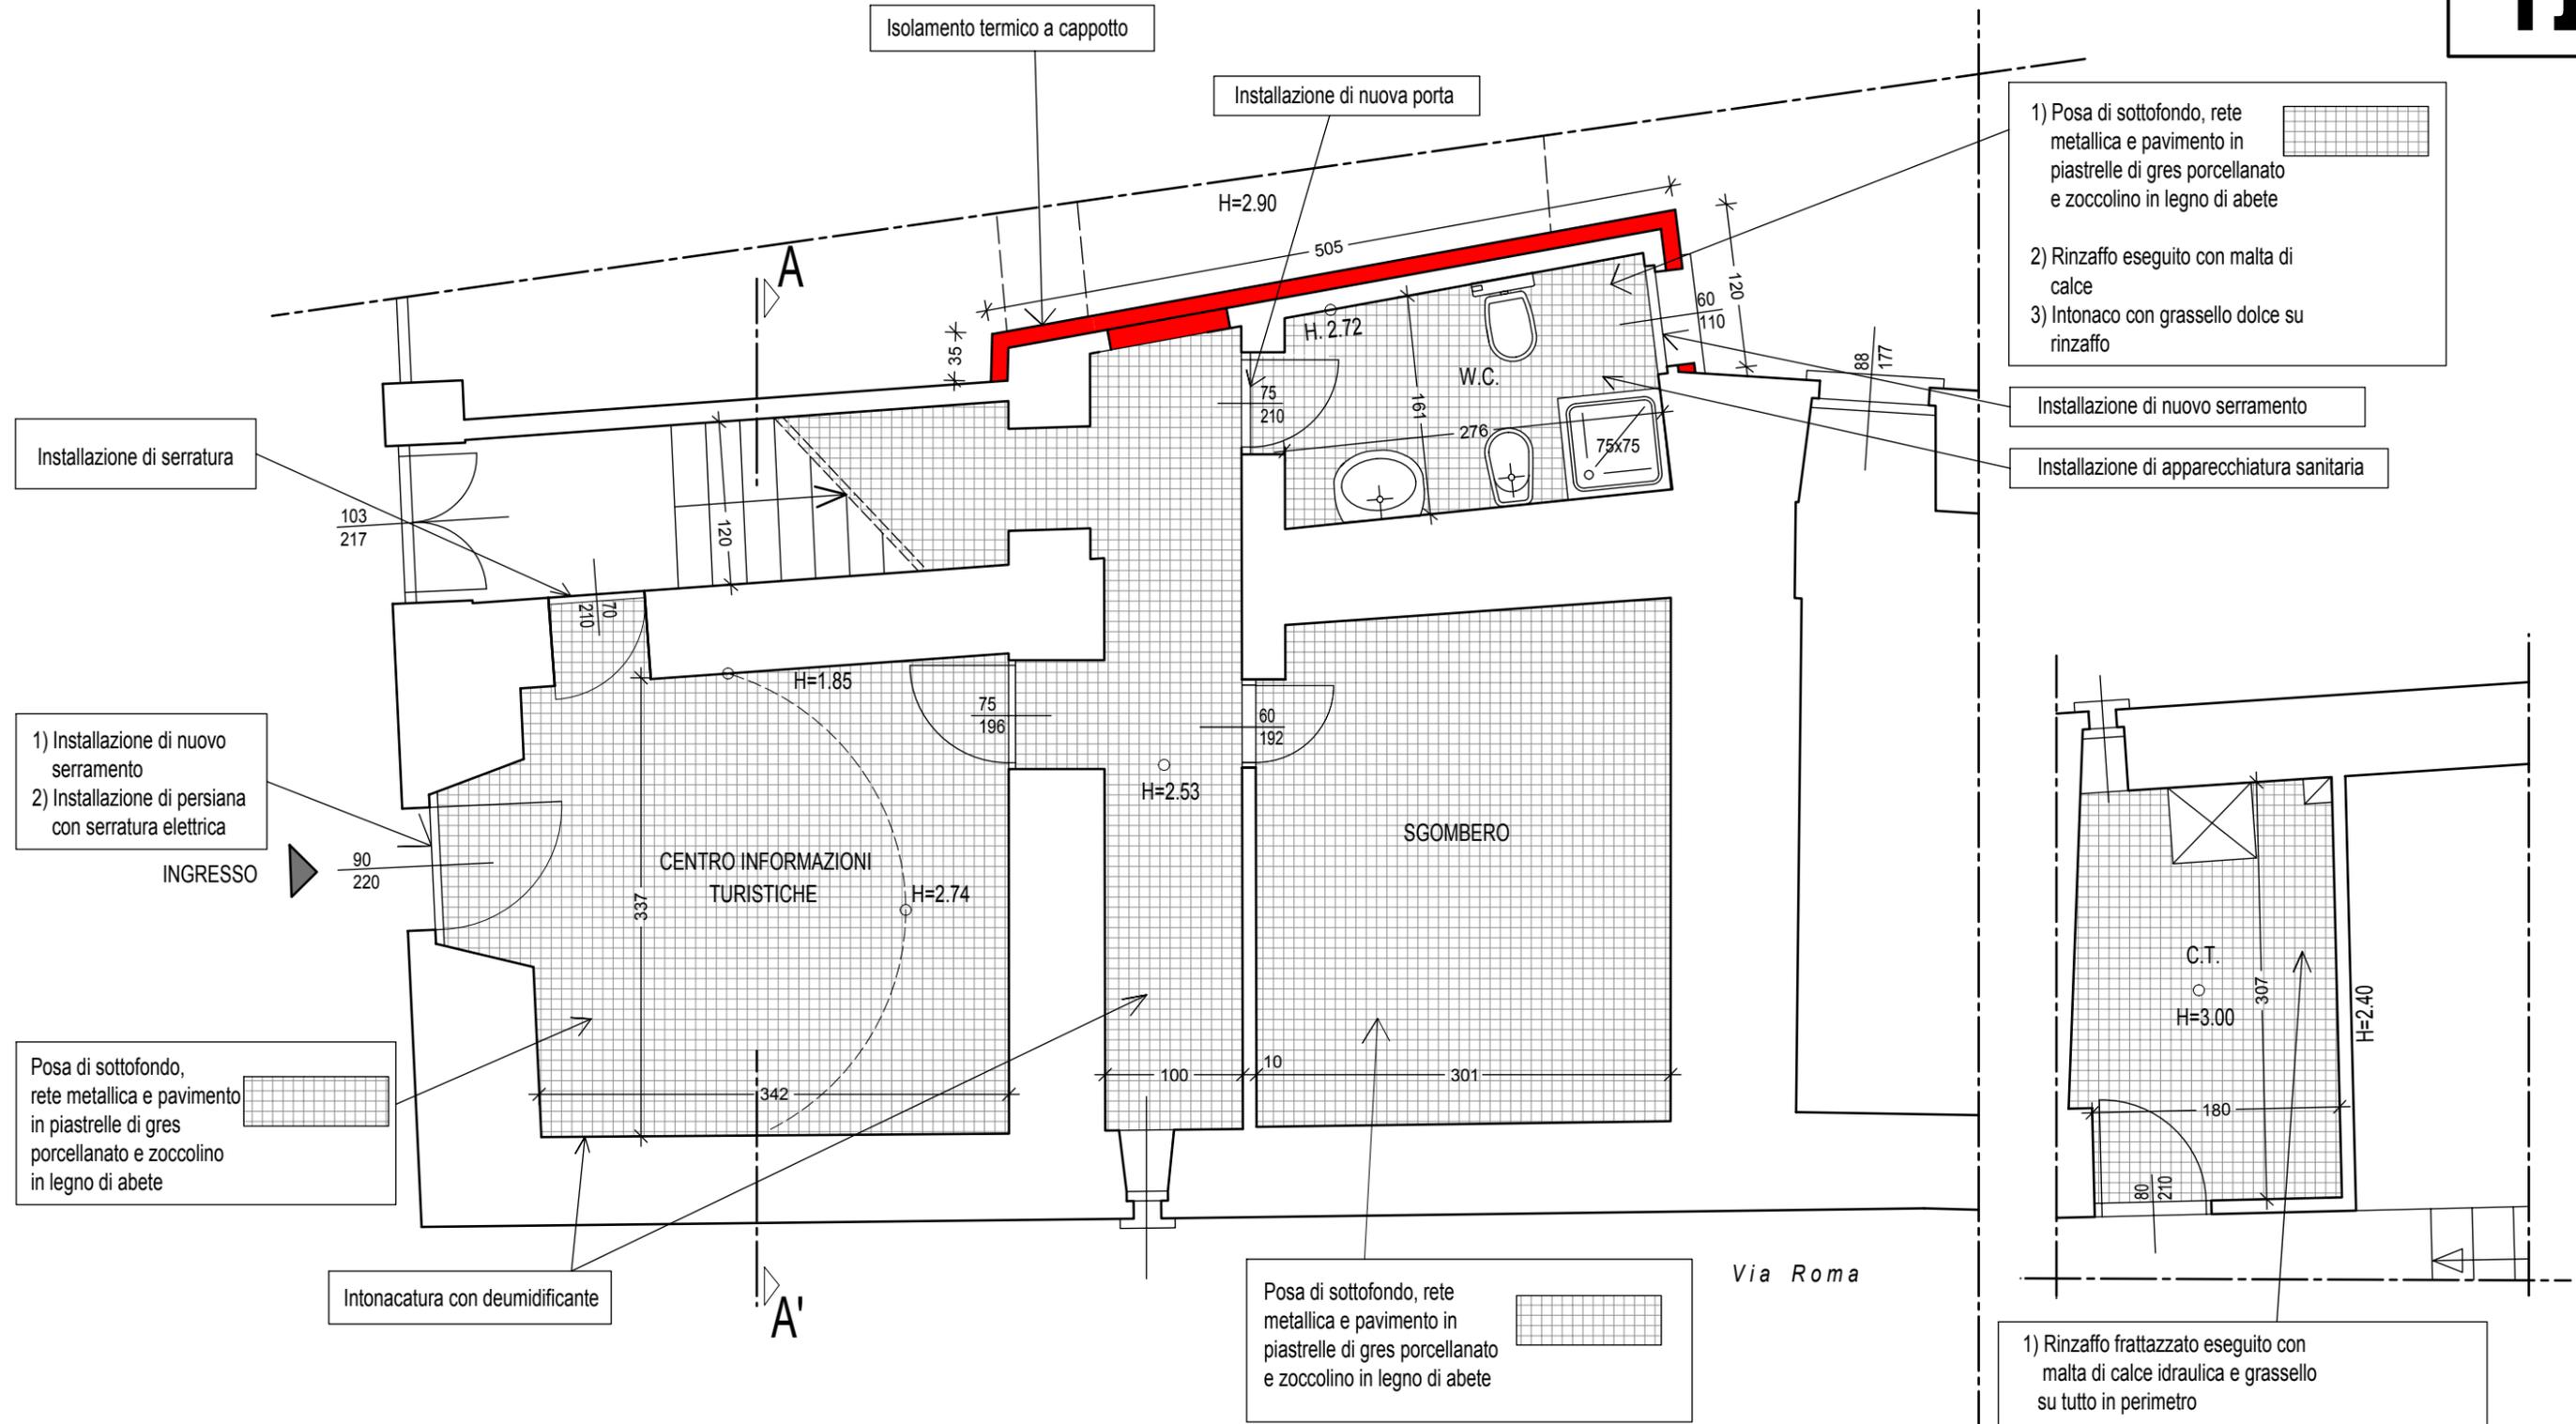

- 1) Posa di sottofondo, rete metallica e pavimento in piastrelle di gres porcellanato e zoccolino in legno di abete
- 2) Rinzafo eseguito con malta di calce
- 3) Intonaco con grassello dolce su rinzafo

- Installazione di nuovo serramento
- Installazione di apparecchiatura sanitaria

Installazione di serratura

- 1) Installazione di nuovo serramento
- 2) Installazione di persiana con serratura elettrica

Posa di sottofondo, rete metallica e pavimento in piastrelle di gres porcellanato e zoccolino in legno di abete

Intonacatura con deumidificante

Posa di sottofondo, rete metallica e pavimento in piastrelle di gres porcellanato e zoccolino in legno di abete


- 1) Rinzafo frattazzato eseguito con malta di calce idraulica e grassello su tutto in perimetro
- 2) Posa di sottofondo e pavimento in piastrelle di gres porcellanato

COSTRUZIONE

Pianta piano terra
scala 1:50




Locale caldaia
Piano primo

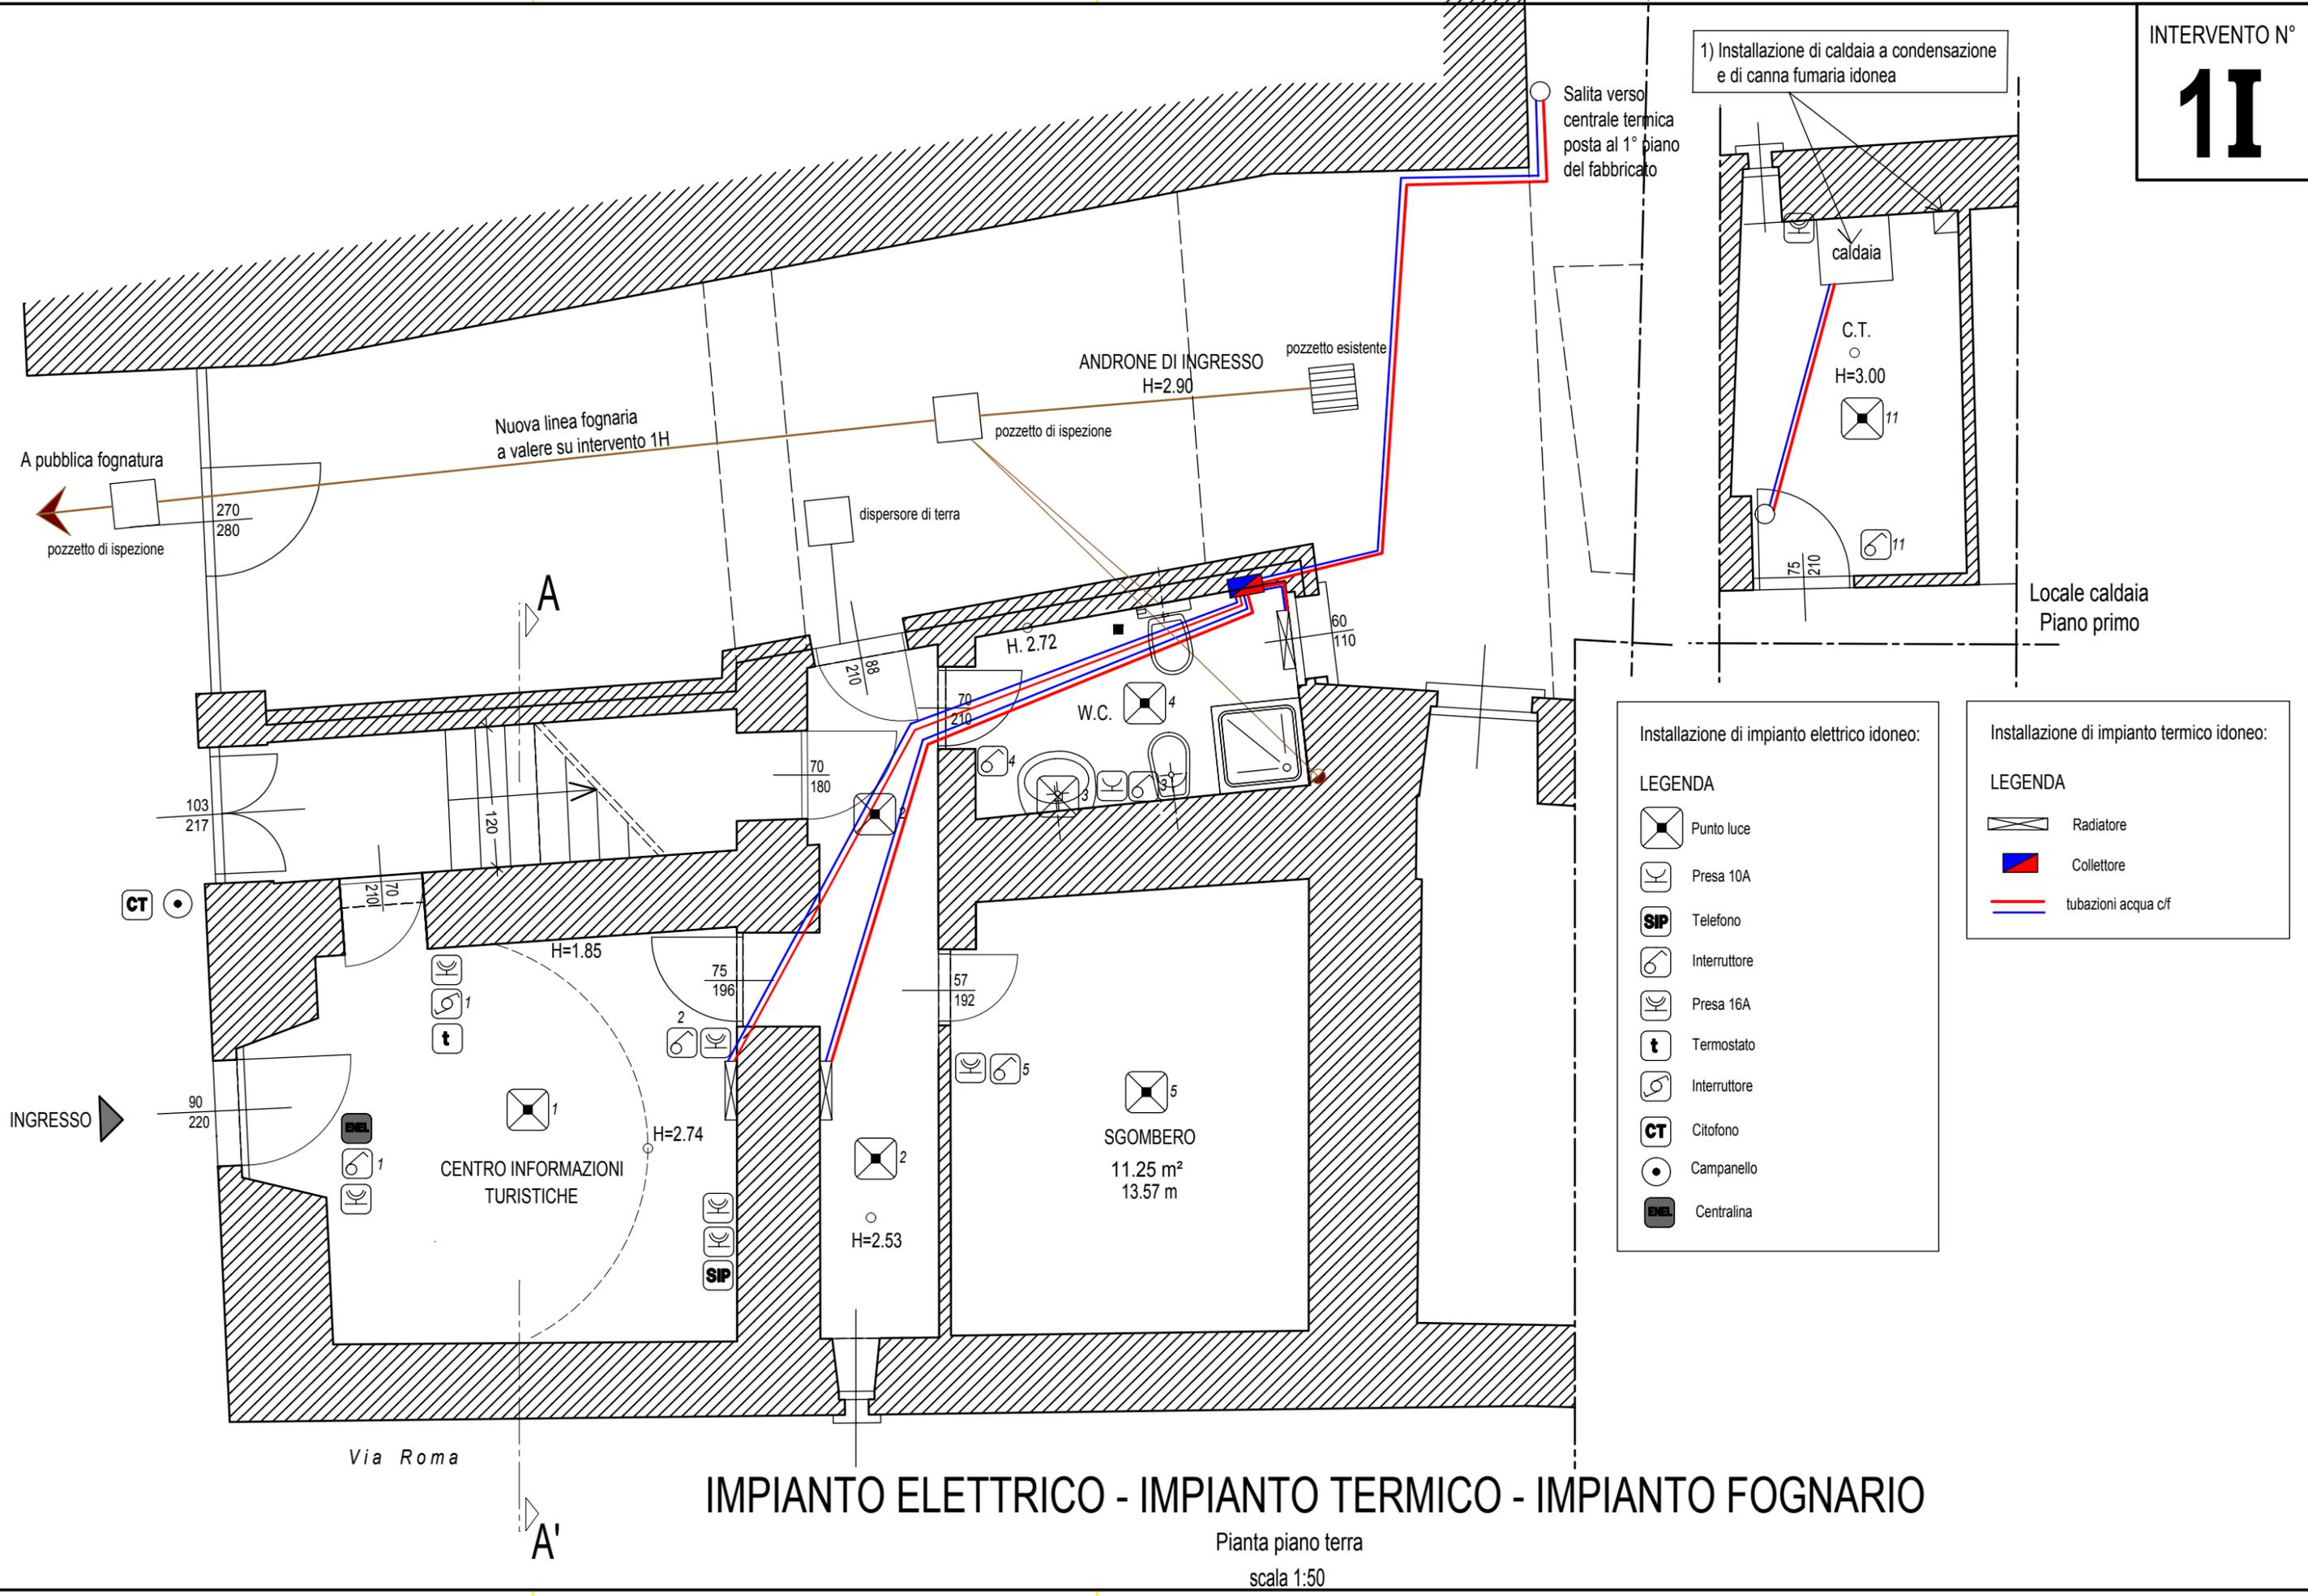


IMPIANTO ELETTRICO - IMPIANTO TERMICO - IMPIANTO FOGNARIO

Pianta piano terra
scala 1:50


H/L = 280 / 400 (0.11m²)

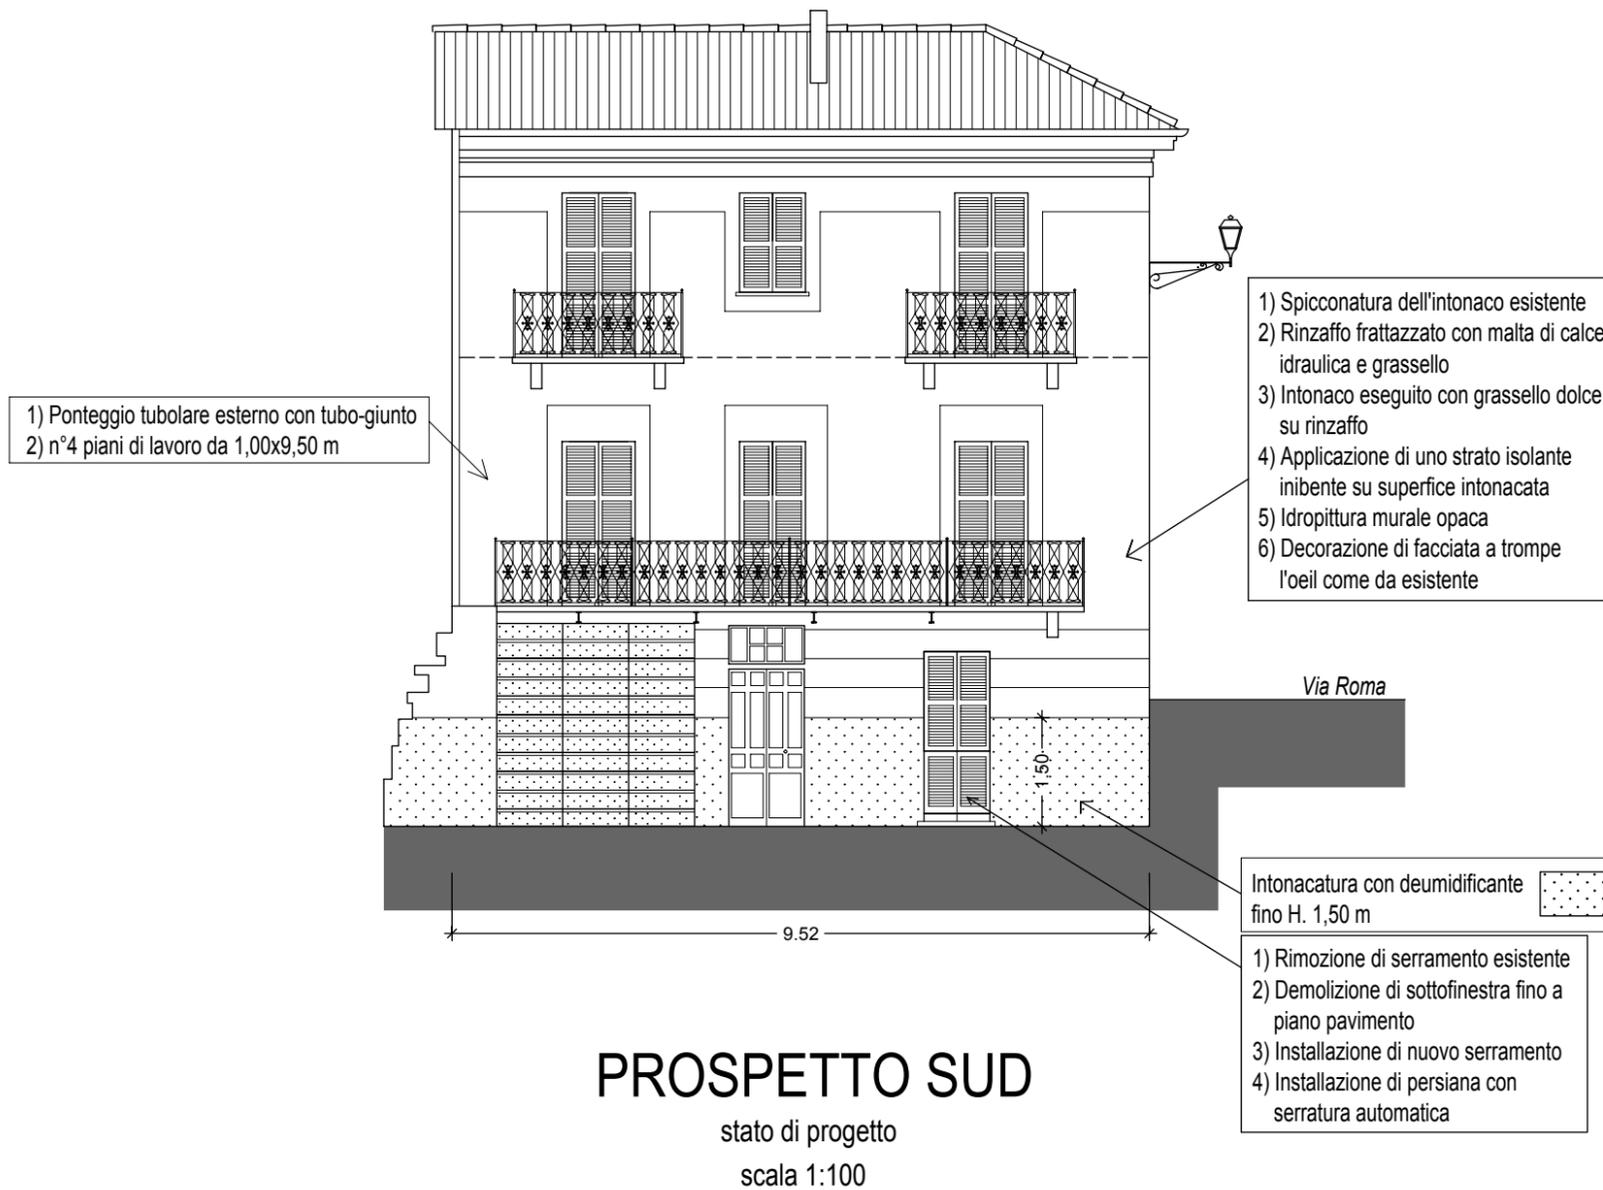

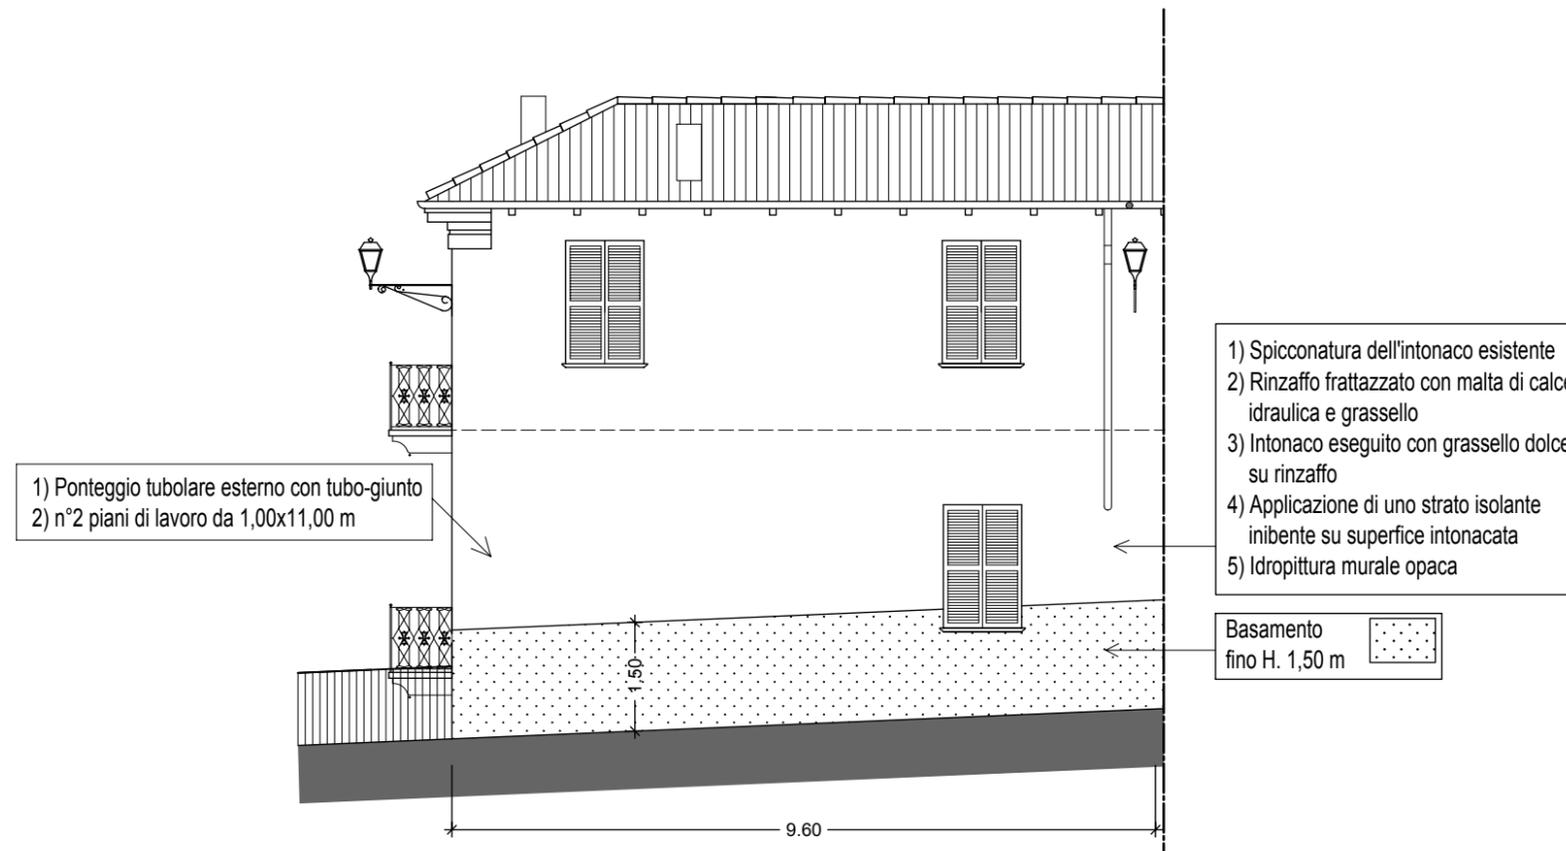

PROSPETTO EST

stato di progetto
scala 1:100

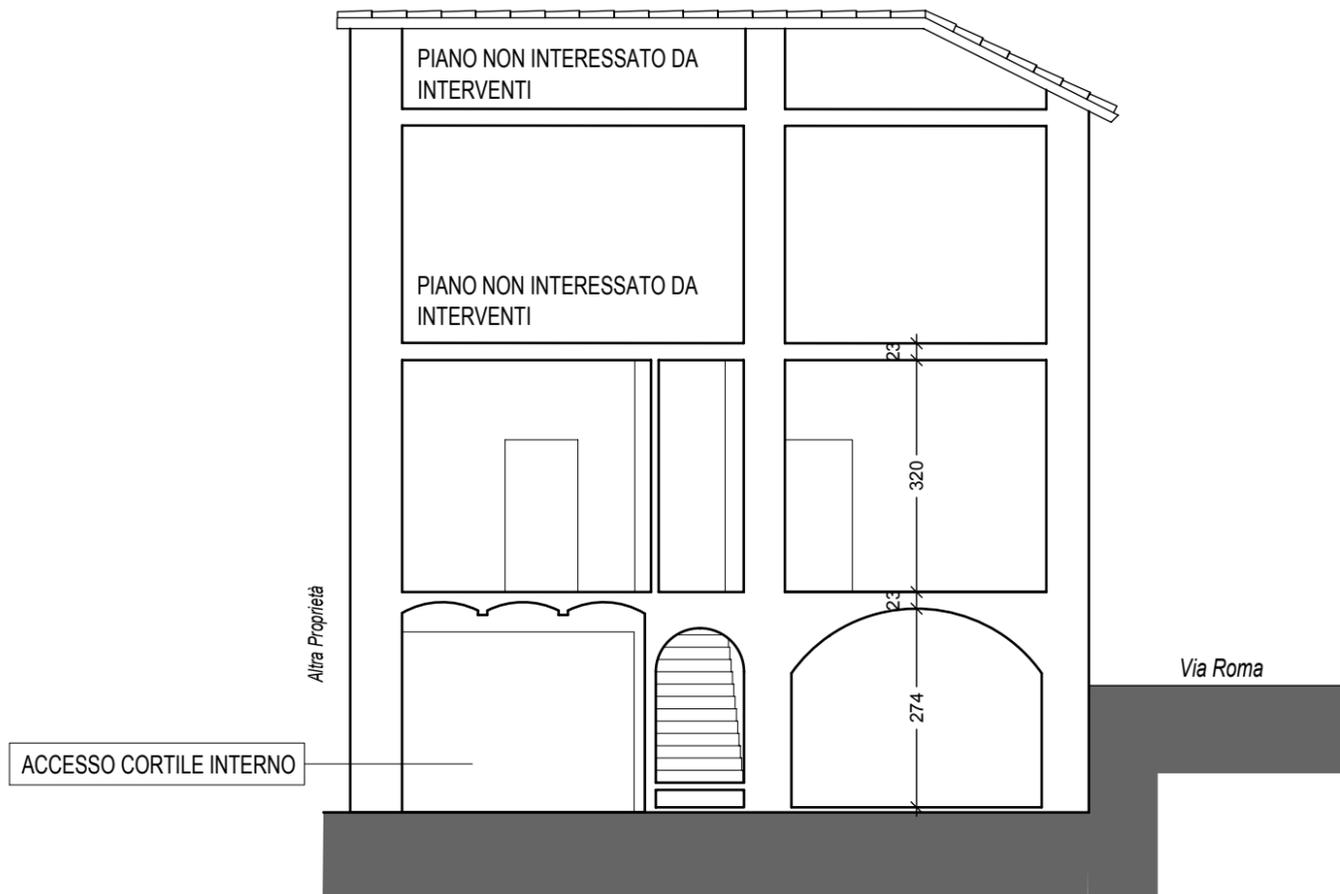

SEZIONE AA'

stato di fatto
scala 1:100



- 1) Isolamento a cappotto QUOTA PARTE
- 2) Opere di rinforzo strutturale A VALERE SU INTERVENTO 1H

ACCESSO CORTILE INTERNO

SEZIONE AA'

stato di progetto
scala 1:100

- 1) Demolizione di sottofondo e pavimento
- 2) Posa di sottofondo, rete metallica e pavimento in piastrelle di gres porcellanato
- 3) Rinzaffo frattazzato su soffitto a voltini

A VALERE SU INTERVENTO 1H

- 1) Demolizione di sottofondo e pavimento
- 2) Posa di sottofondo, rete metallica e pavimento in piastrelle di gres porcellanato
- 3) Spicconatura e stonacatura di intonaco di calce esistente

A VALERE SU INTERVENTO 1I