

REGIONE PIEMONTE

PROVINCIA DI ALESSANDRIA



UNIONE MONTANA SUOL D'ALERAMO

Piazza XX Settembre n° 2 - 15010 PONTI - telefono 0144 - 596403 - info@unionemontanasuoldaleramo.it

"Itinerario delle chiese campestri e dei calanchi in Valle Bormida di Spigno ed Erro: Gran tour dal territorio Unesco "Paesaggi vitivinicoli del Piemonte" all'Alta Via dei Monti Liguri"

"Programma di Sviluppo Rurale 2014-2020 del Piemonte (PSR).

Misura 7 - Sottomisura 7.5. Operazione 7.5.1 Infrastrutture turistico-ricreative ed informazione.

PROGETTO	<input type="checkbox"/>	PRELIMINARE	SCALA 1:100
	<input type="checkbox"/>	DEFINITIVO ALLEGATO ALLA DOMANDA PER LA SECONDA FASE DI VALUTAZIONE	
	<input checked="" type="checkbox"/>	ESECUTIVO	

TITOLO ELABORATO	TAVOLA
ELABORATI GRAFICI DI RILIEVO E PROGETTO DELLE STRUTTURE Centro di informazione turistica - Porta di Valle di BISTAGNO	5.1L

il R.U.P.
-----------	-------


STUDIO TECNICO Geom. GENNARI Alberto Piazza San Guido n° 6 - 15011 Acqui Terme (AL) TEL. 0144/980778 - FAX. 0144/980778 - CELL 3395827692 Iscr. Albo Collegio Geometri AL n° 2240 C.F. GNN LRT 74L 31L 219W - P.IVA 00094228884 gennari.geometra@gmail.com	IL PROGETTISTA Geom. GENNARI ALBERTO Provincia Alessandria ACQUI TERME (AL)
--	--

ITINERARIO DELLE CHIESE CAMPESTRI E DEI CALANCI IN VALLE BORMIDA DI SPIGNO ED ERRO. Gran Tour dal territorio Unesco "Paesaggi vitivinicoli del Piemonte" all'Alta Via dei Monti Liguri

INTERVENTO N°
1L


Oggetto: centro di informazione turistica
Localizzazione: Via Mazzini, Bistagno (AL)



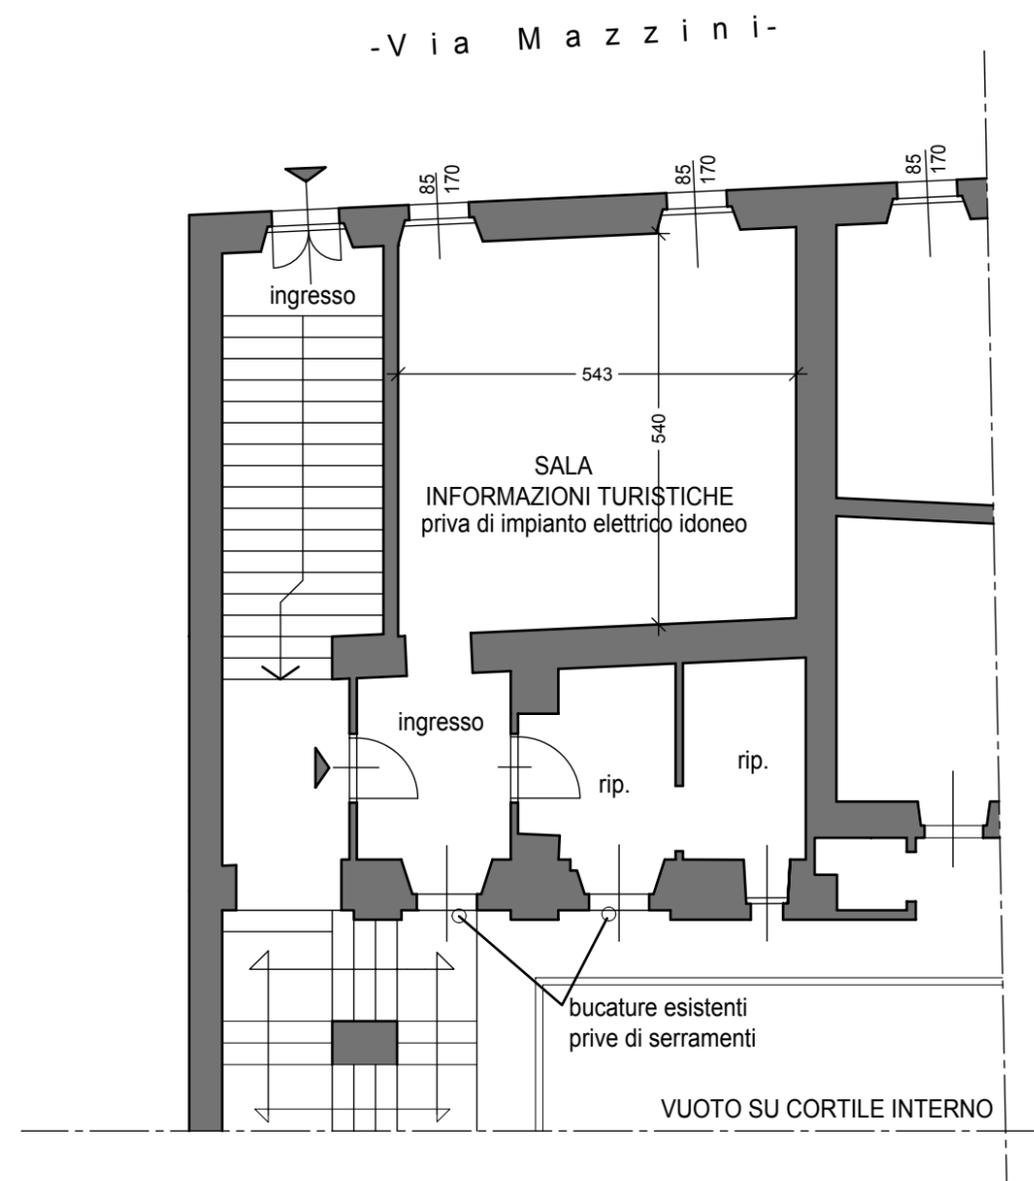

PIANO PRIMO

stato di fatto
scala 1:100

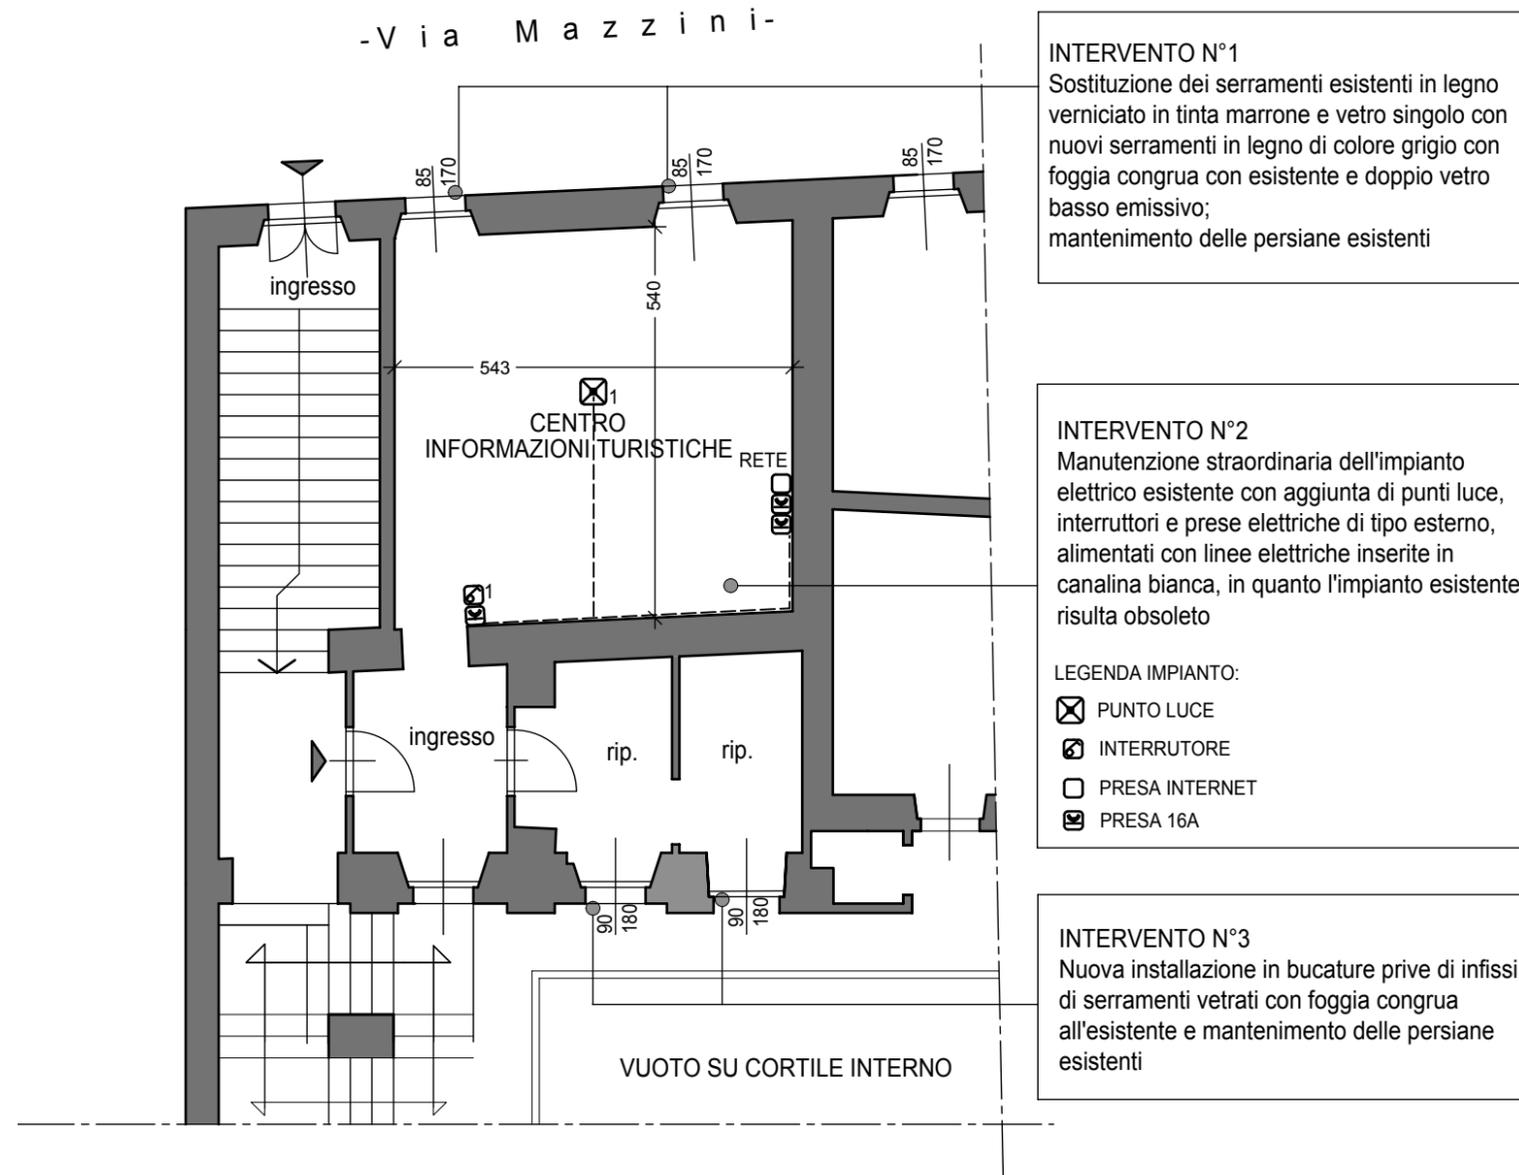

Tipologia di serramento da installare

PIANTA PIANO PRIMO

stato progetto
scala 1:100