

**PROVINCIA DI ALESSANDRIA
COMUNE DI CAVATORE**

**COMPLETAMENTO LAVORI DI
PAVIMENTAZIONE VIA DEL BORGO E
RIPRISTINO STRADE COMUNALI FUORI
CENTRO ABITATO**


PROGETTO DEFINITIVO-ESECUTIVO

ELABORATI GRAFICI

Cavatore lì, 02/04/2016

Il Tecnico: **PROTOPAPA** Geom. Marco




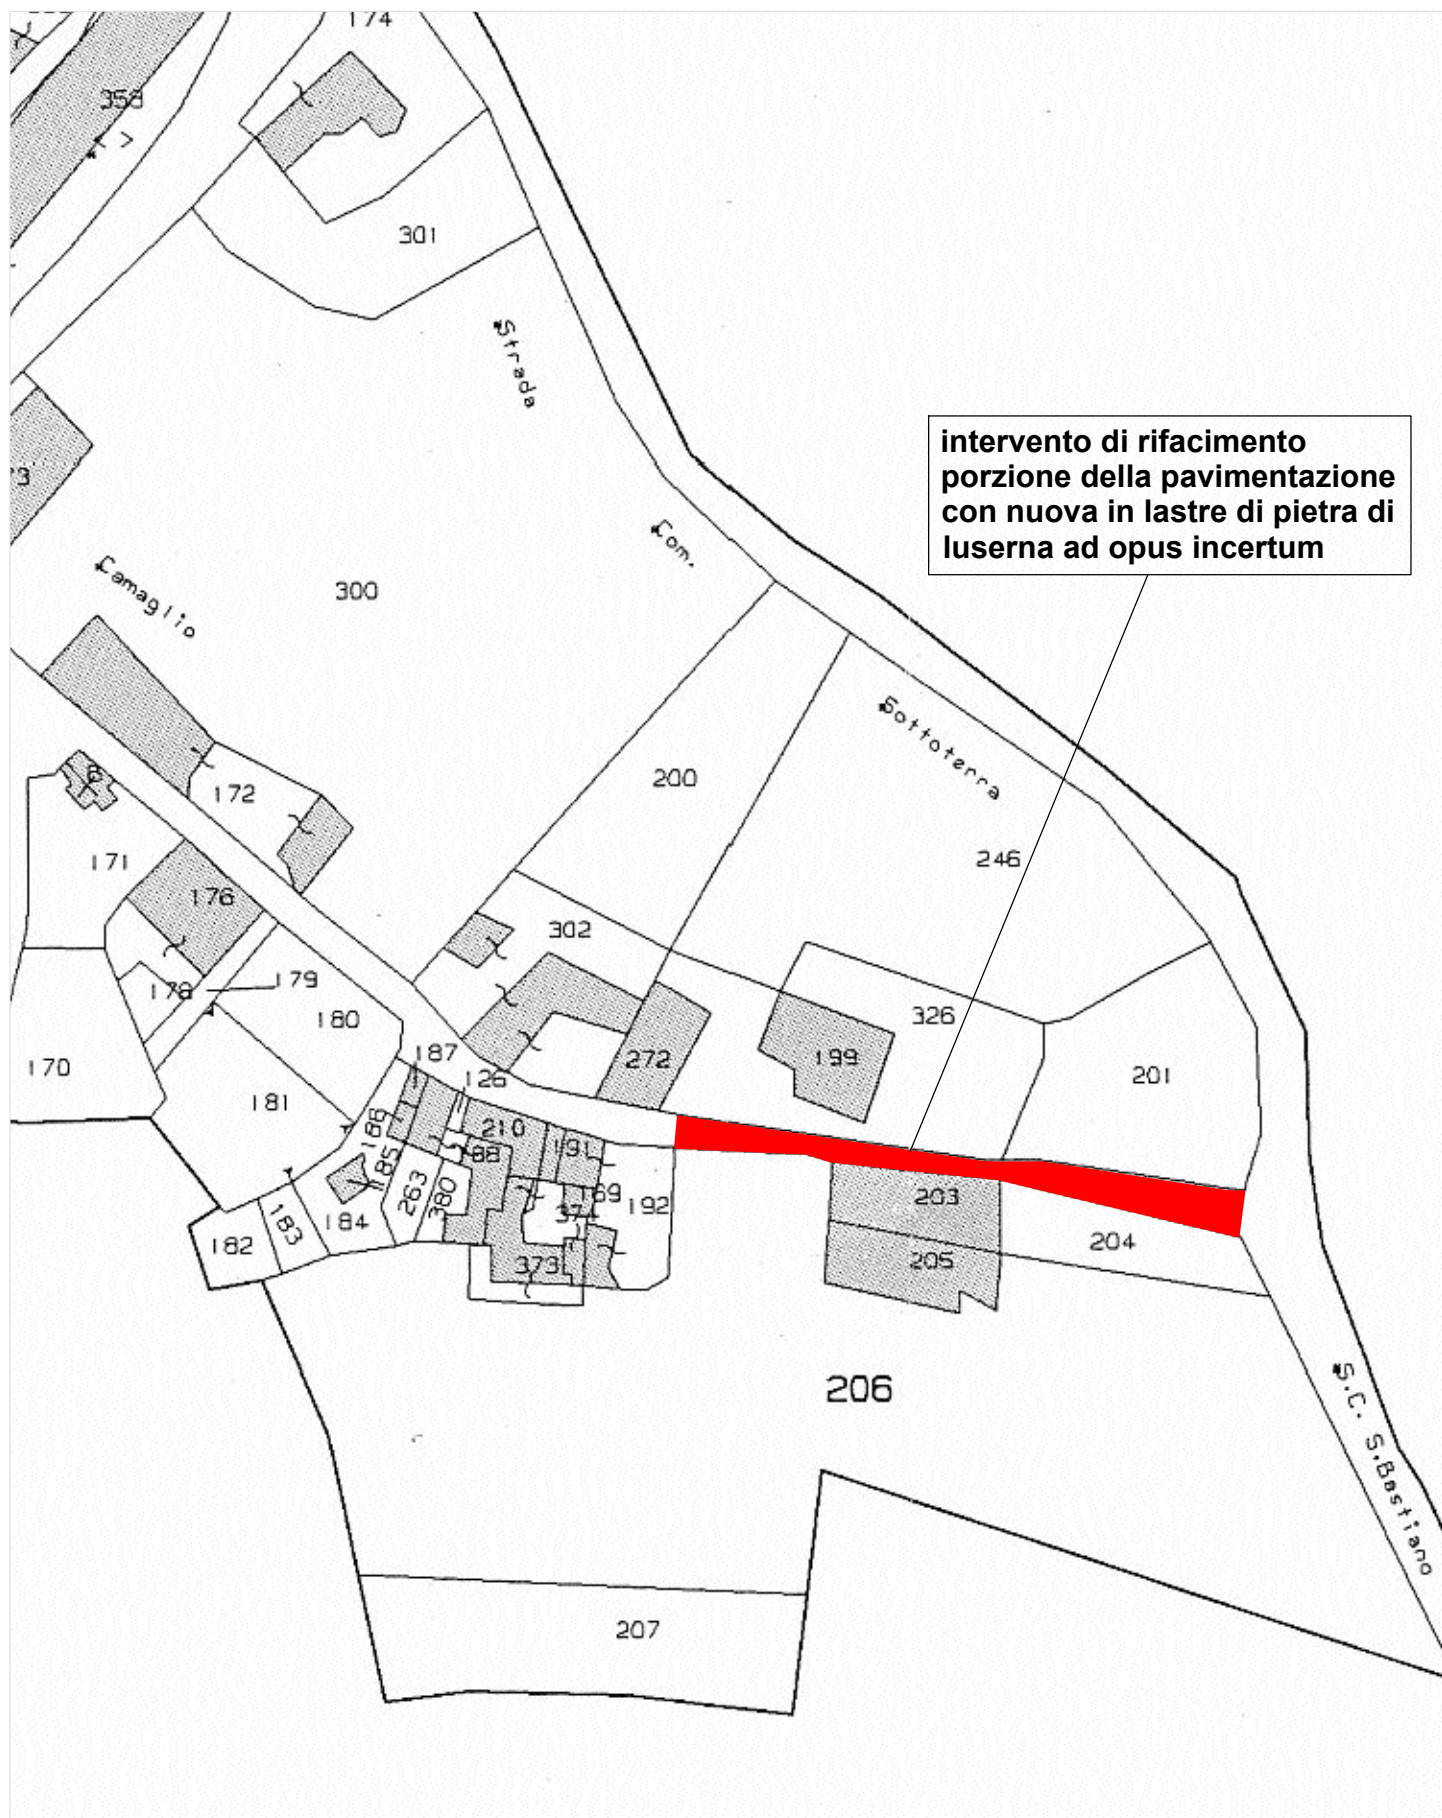


ESTRATTO DI MAPPA

Via Del Borgo

scala 1:1000

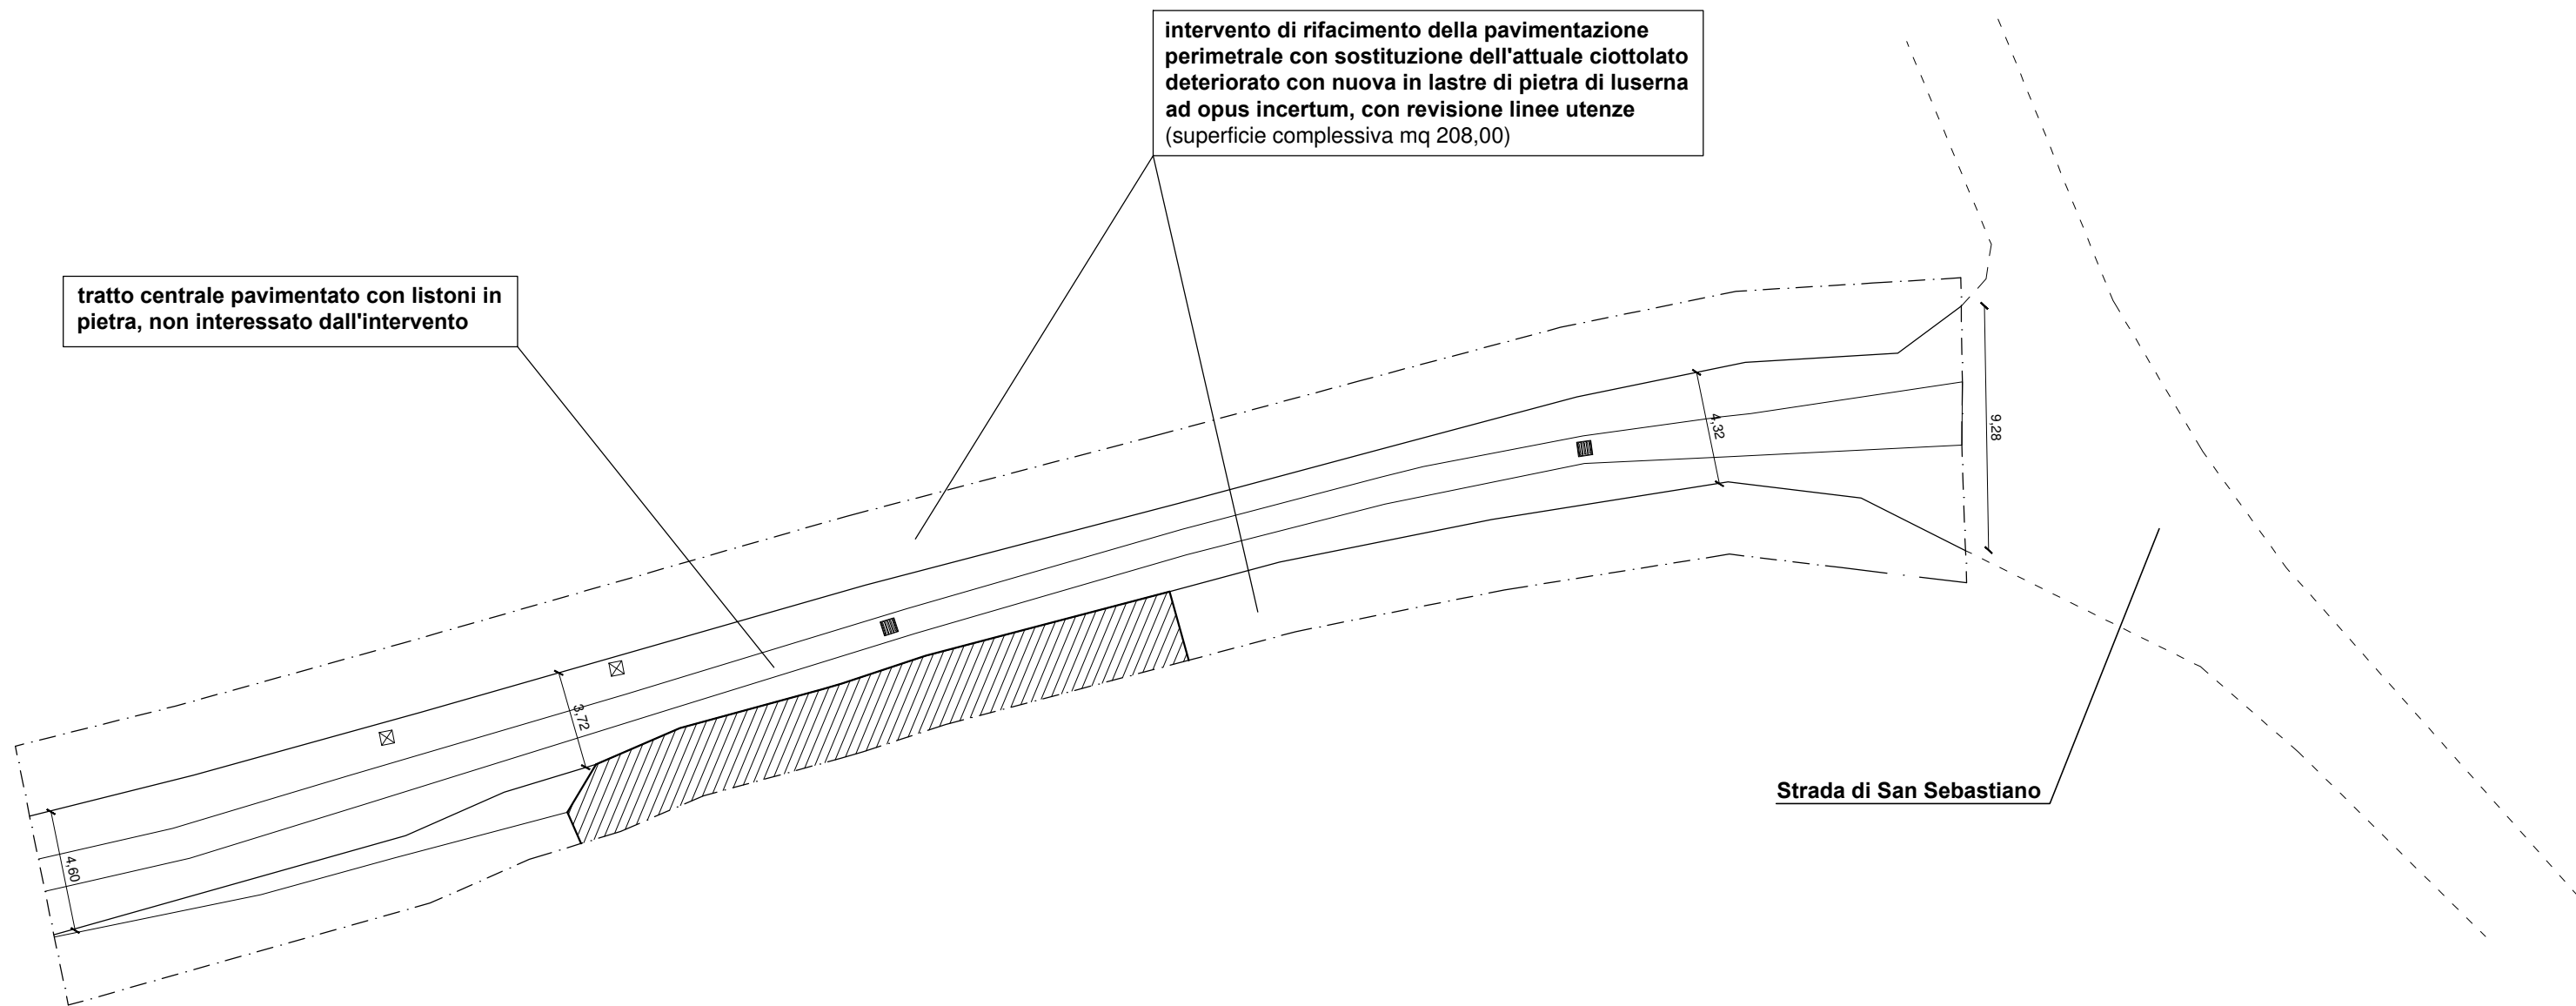


PLANIMETRIA STRADA

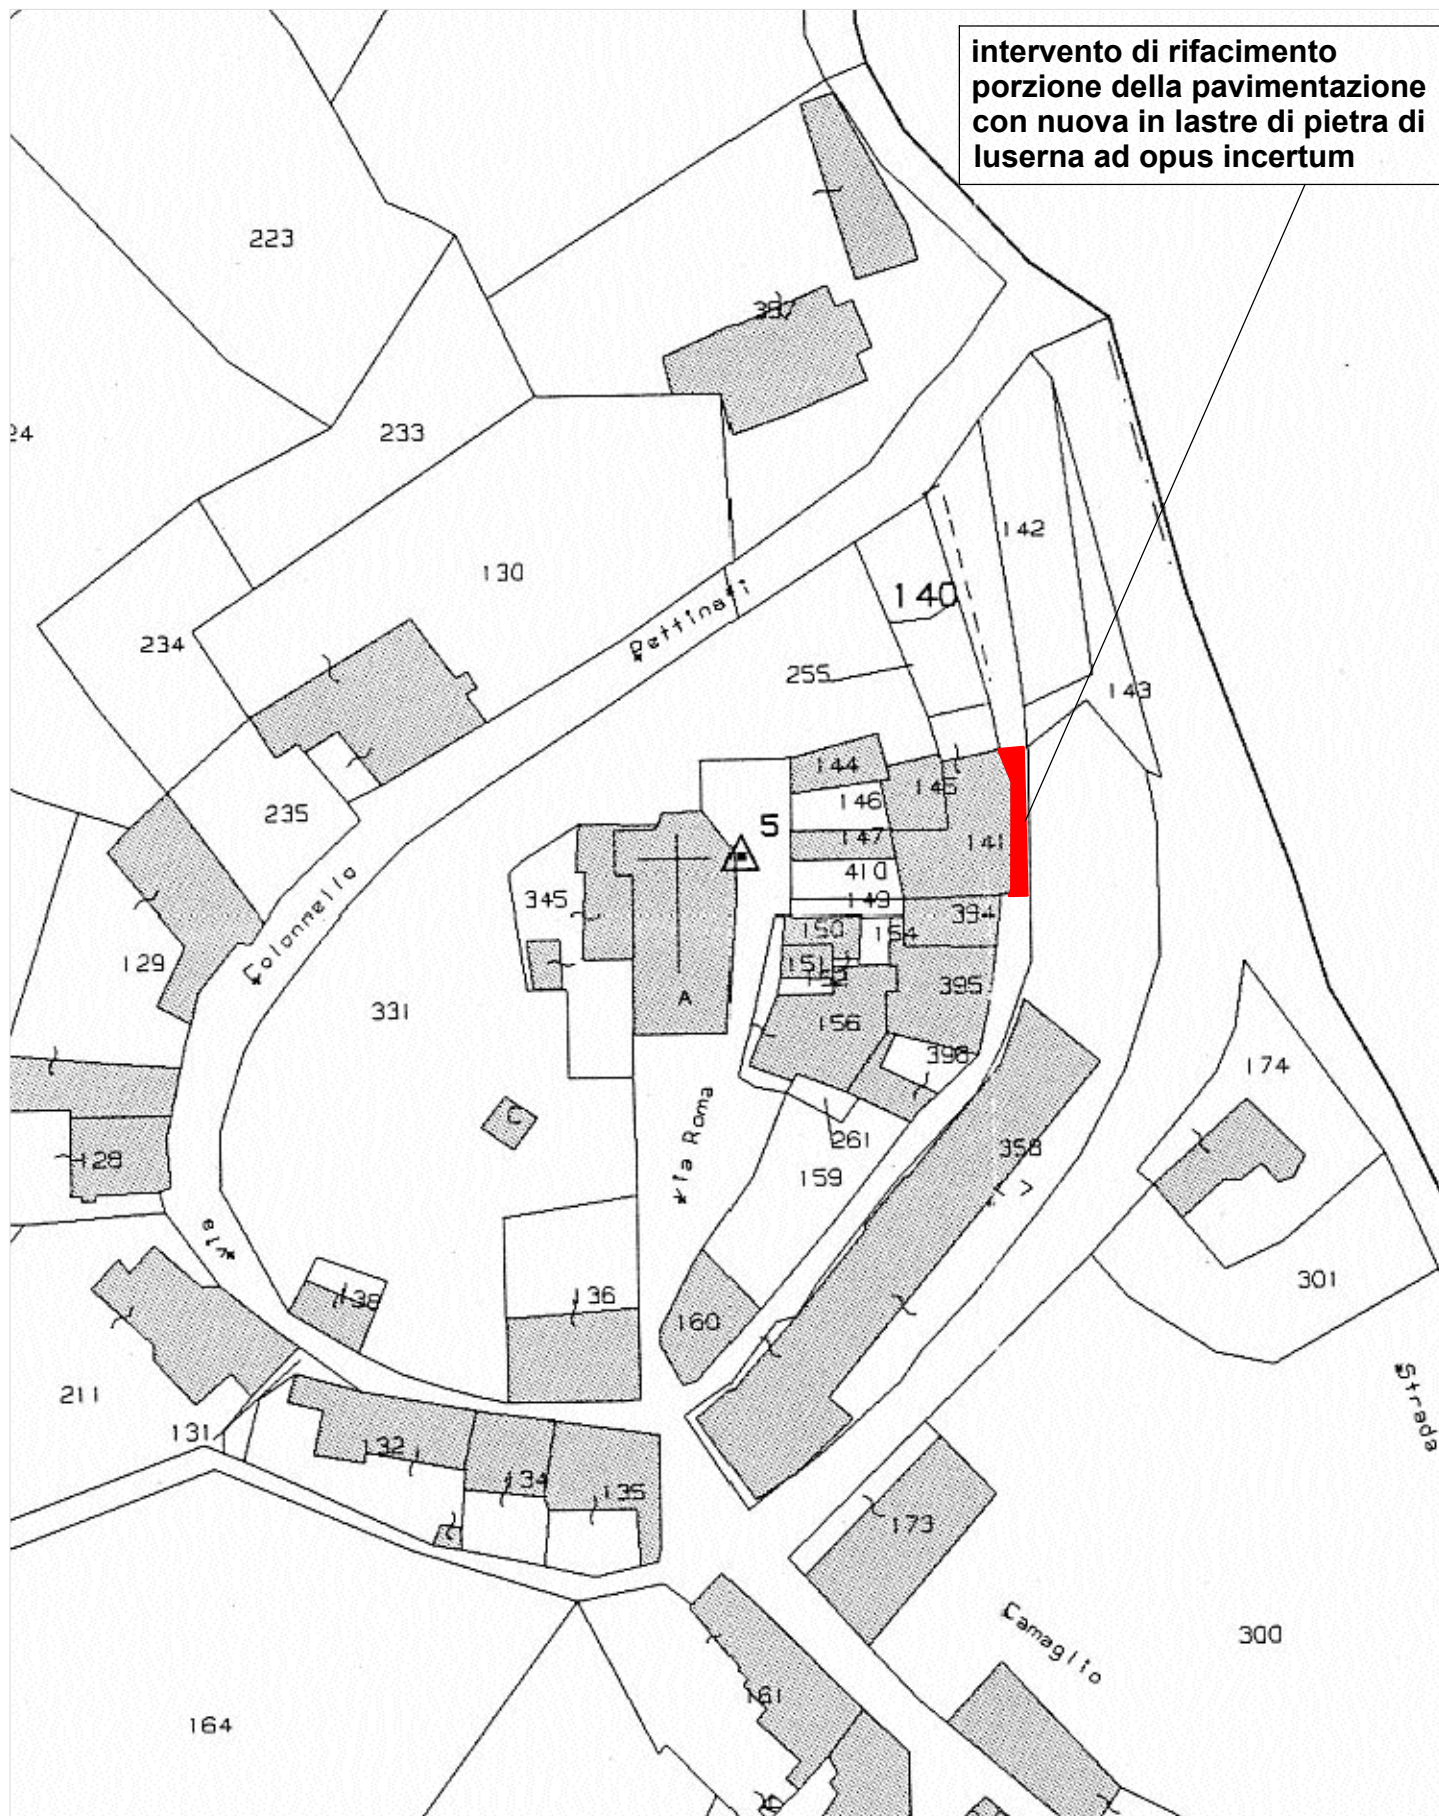

ESTRATTO DI MAPPA


Via Scuti
scala 1:1000

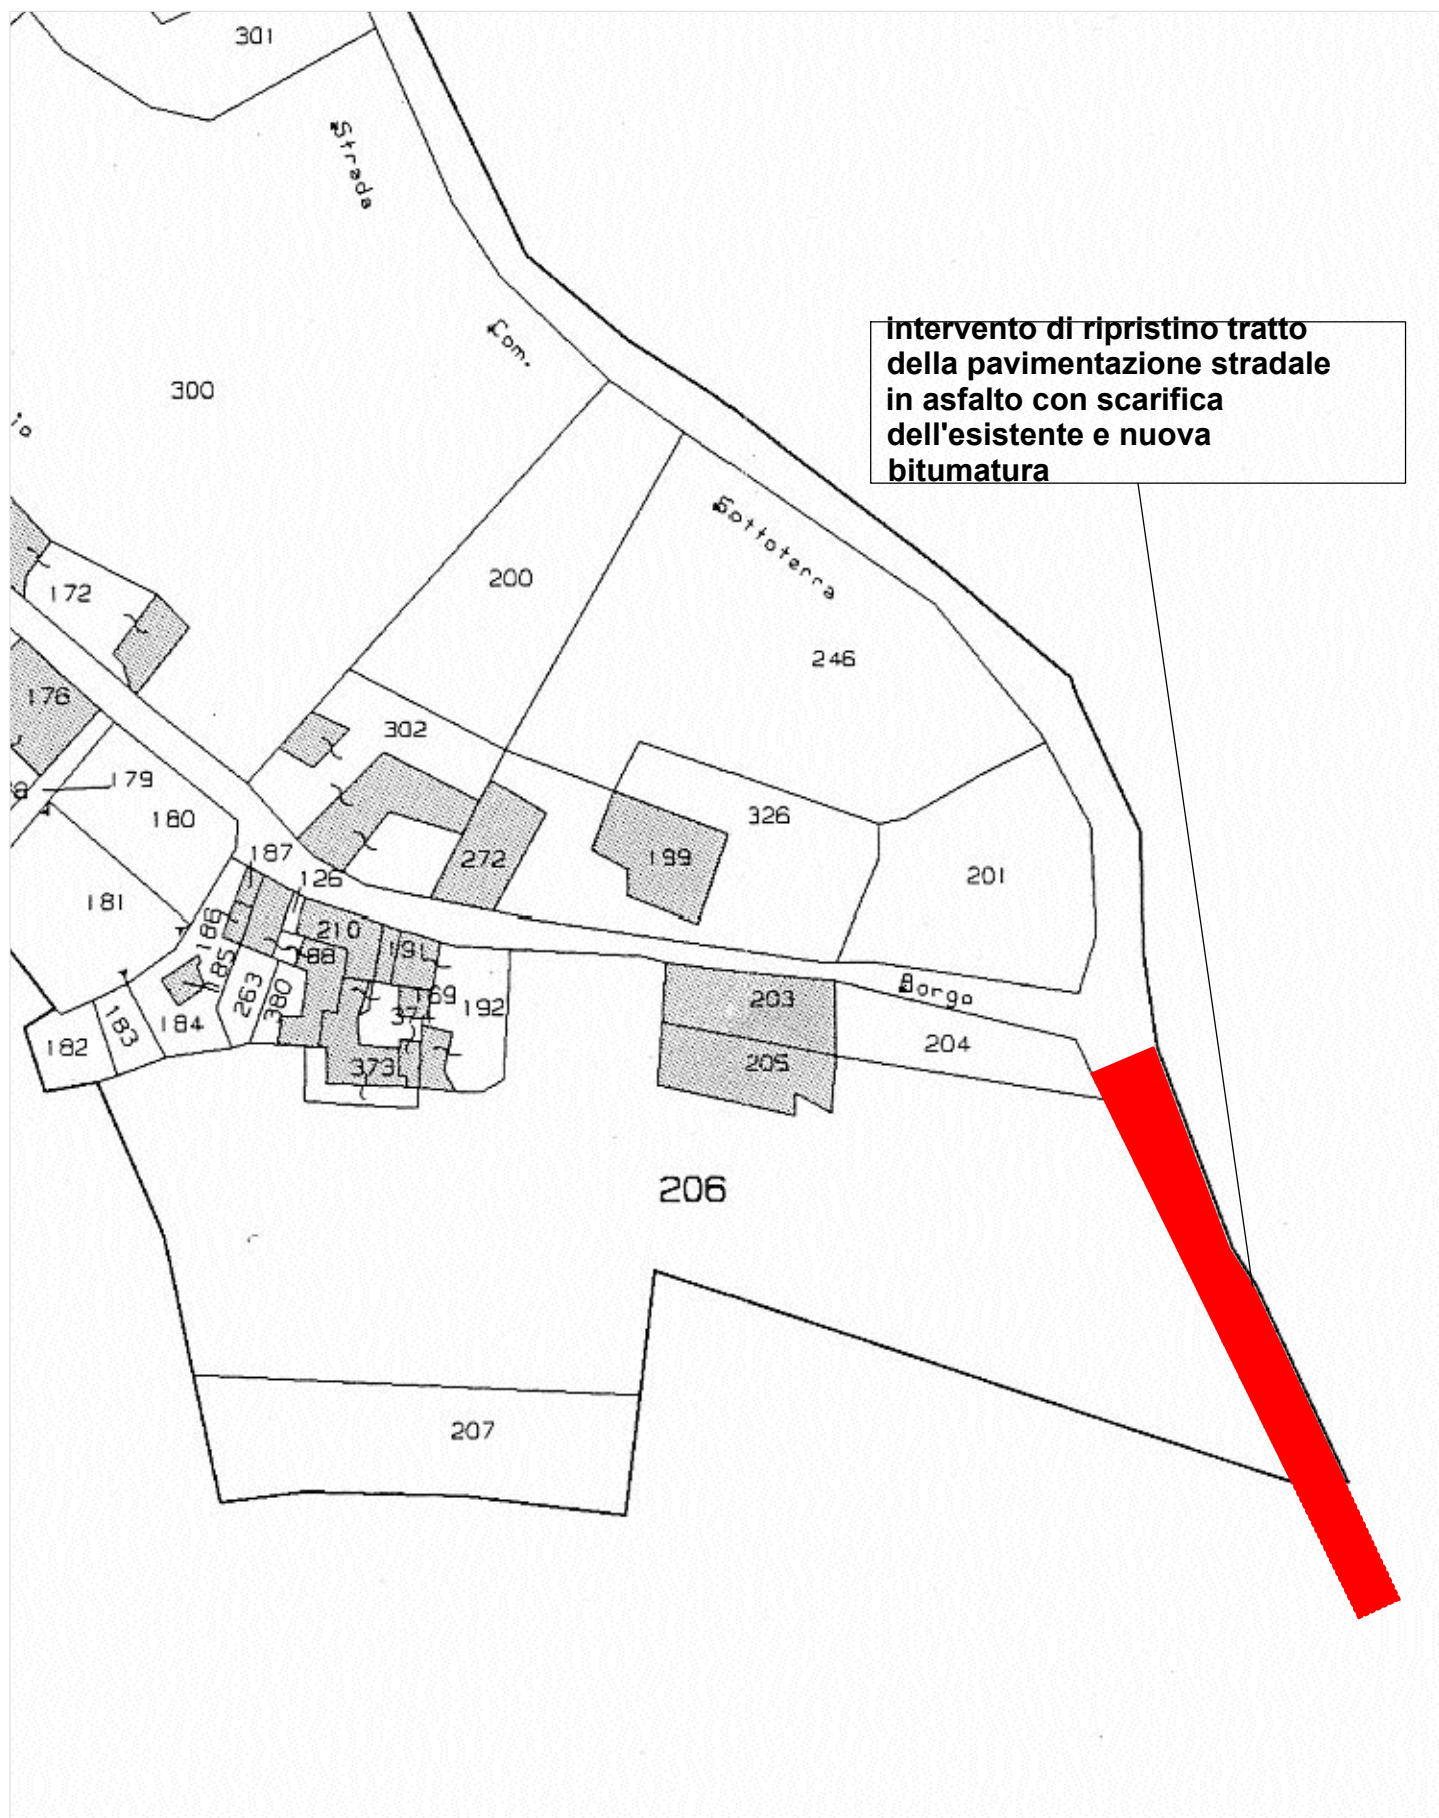


ESTRATTO DI MAPPA

Via San Sebastiano

scala 1:1000

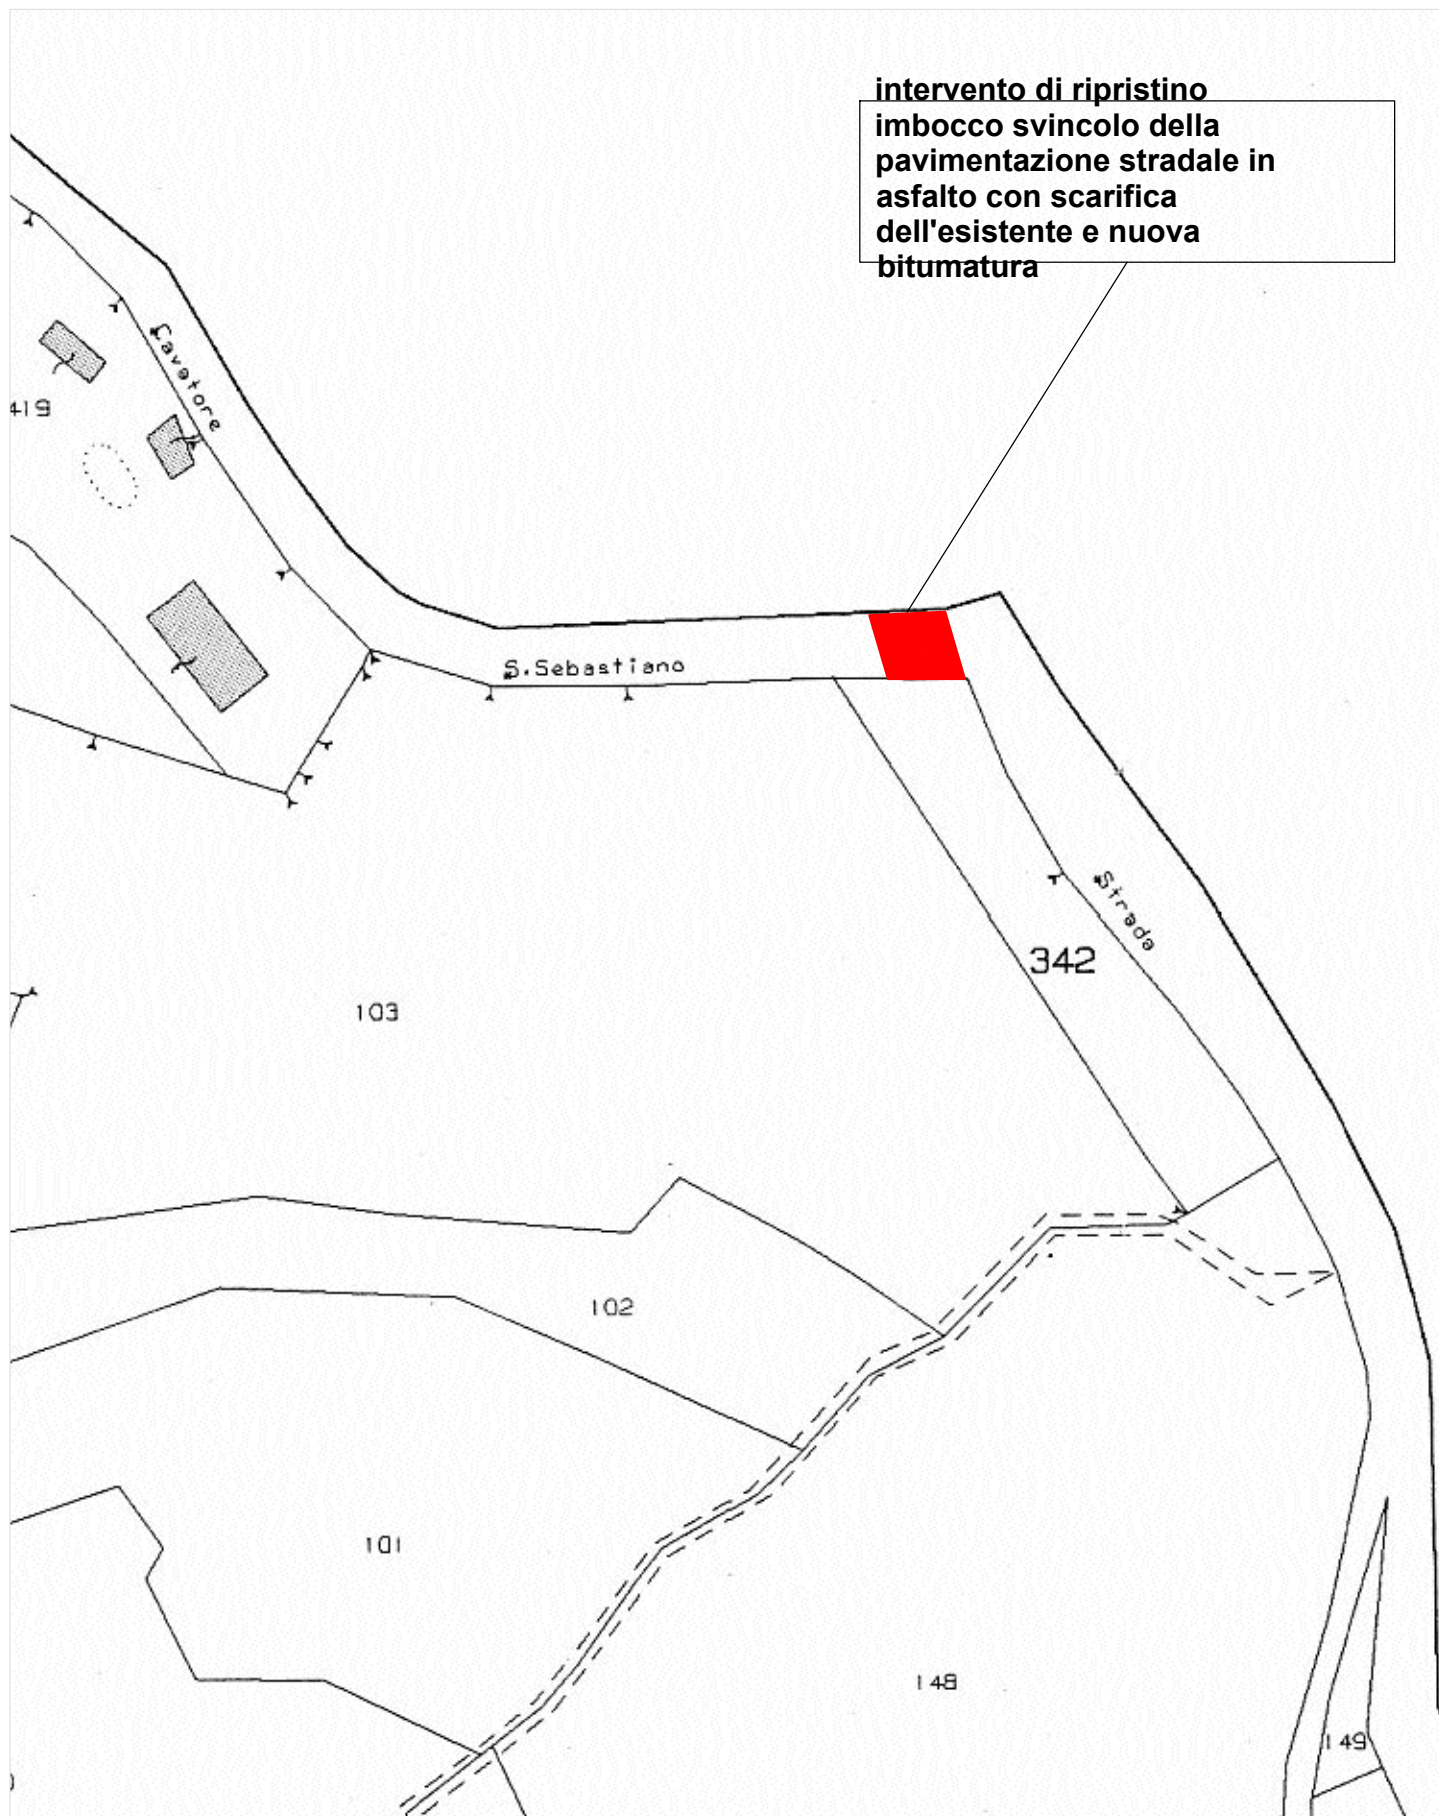


ESTRATTO DI MAPPA
Svincolo Via San Sebastiano/Strada Provinciale
scala 1:1000

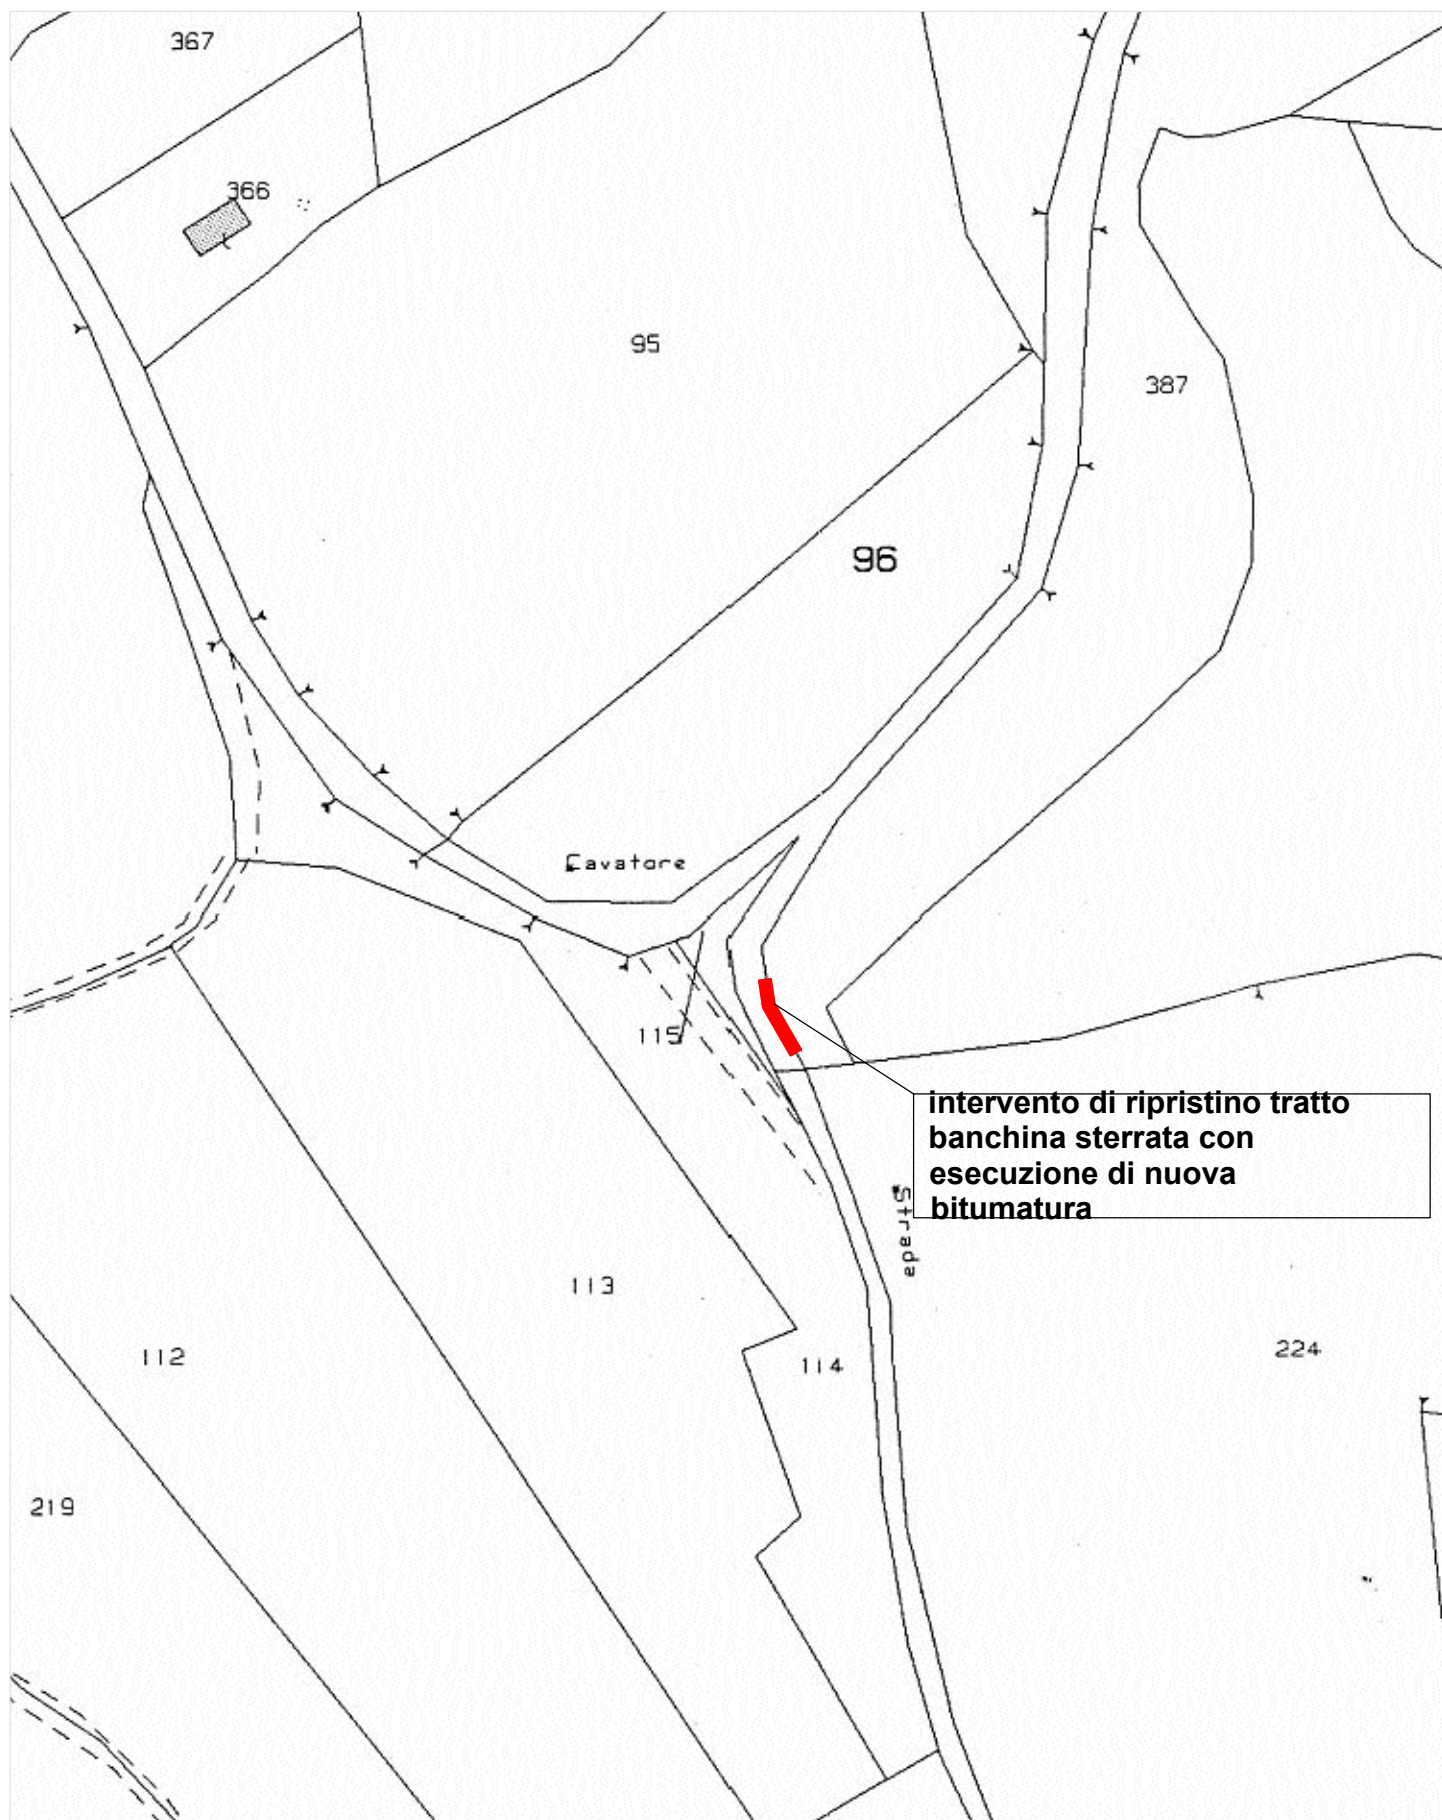

ESTRATTO DI MAPPA

Strada Valle Prati


scala 1:1000

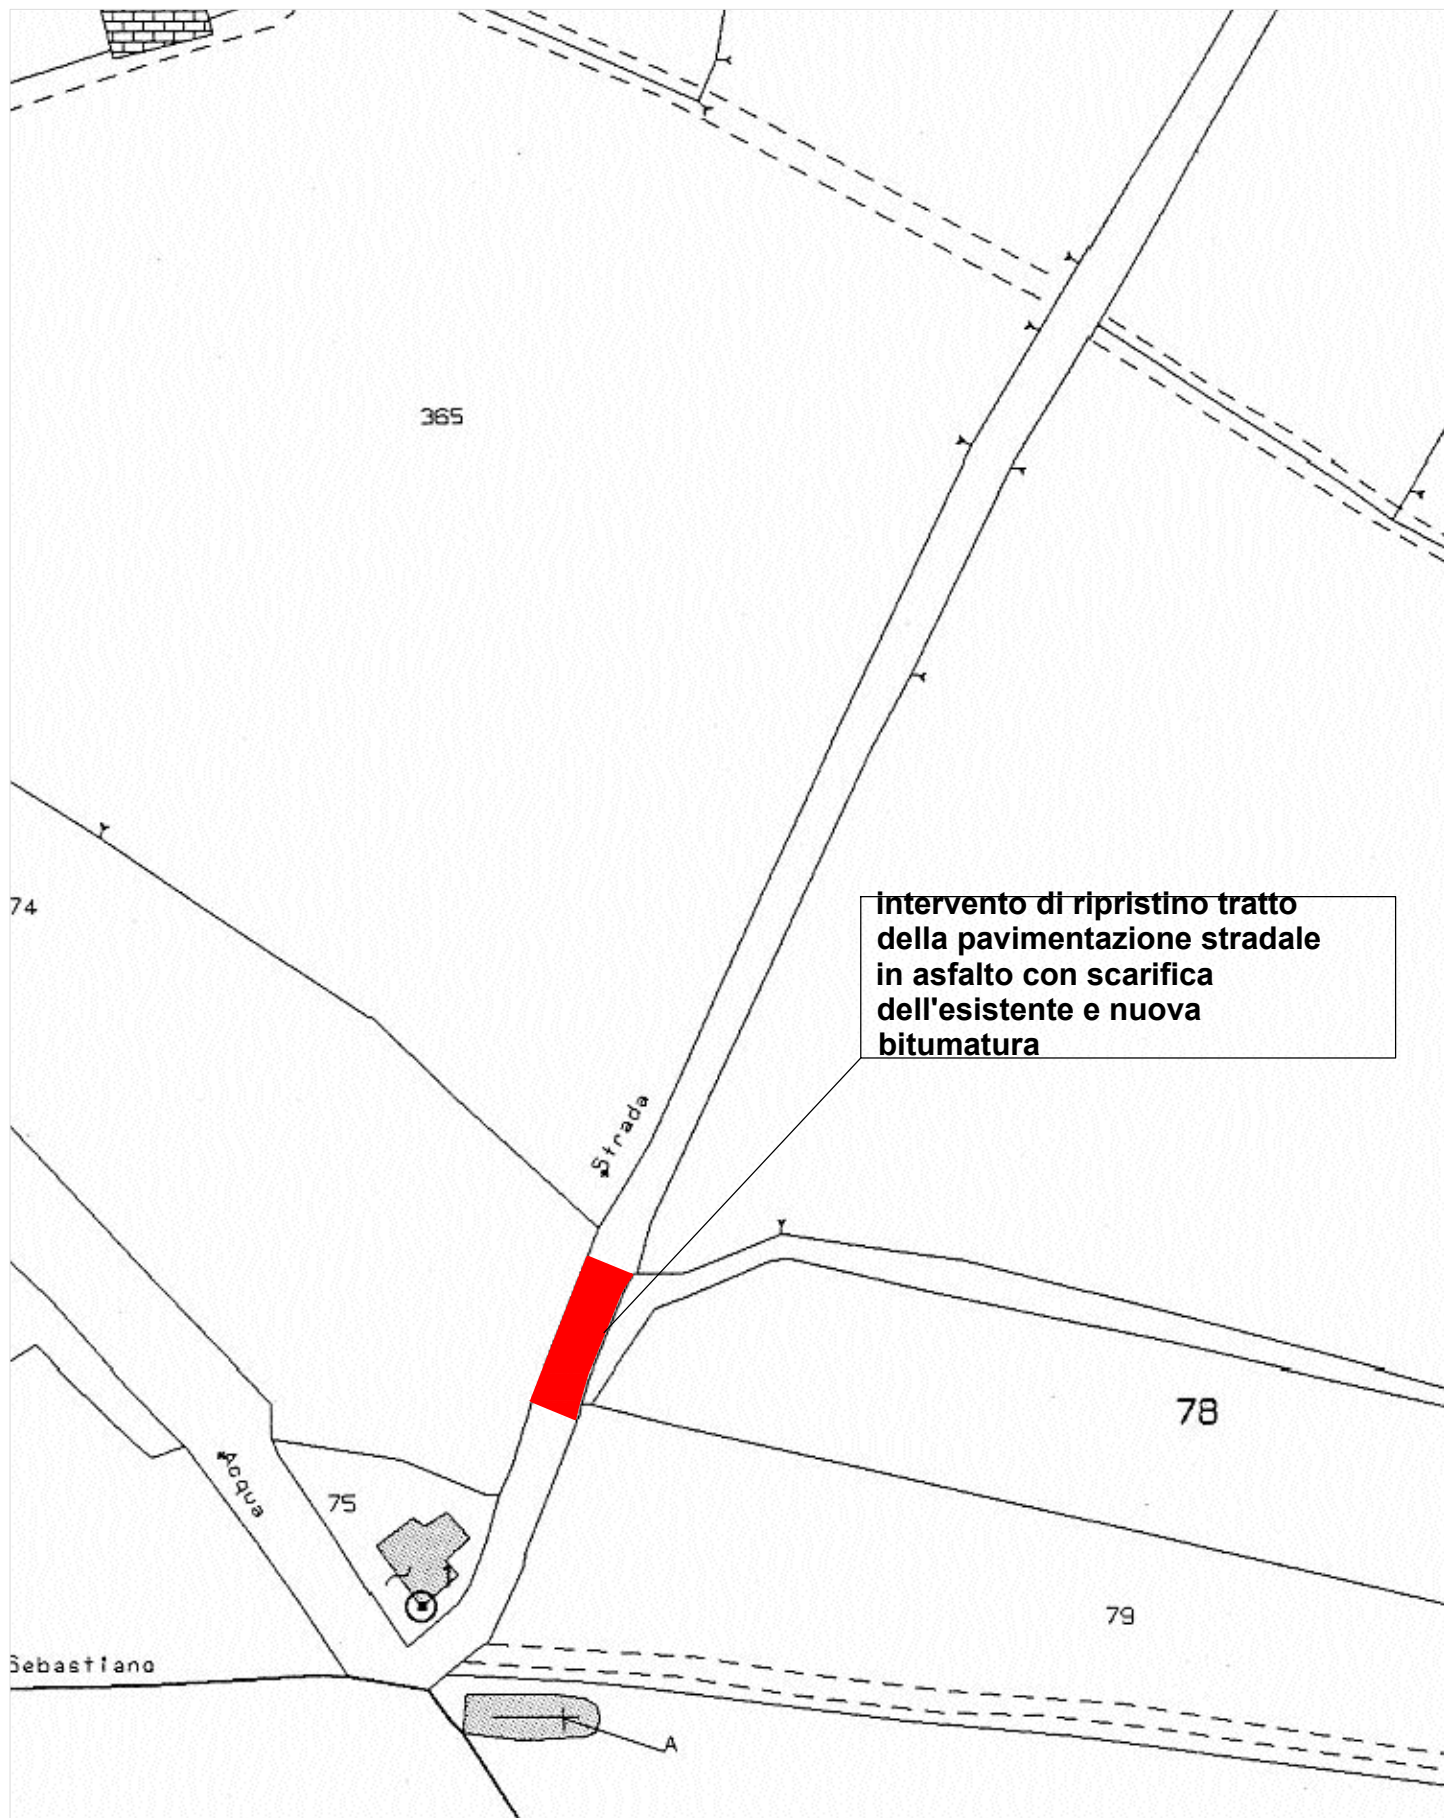


ESTRATTO DI MAPPA

Strada Valle Ferri (zona C.na Buria)

scala 1:1000

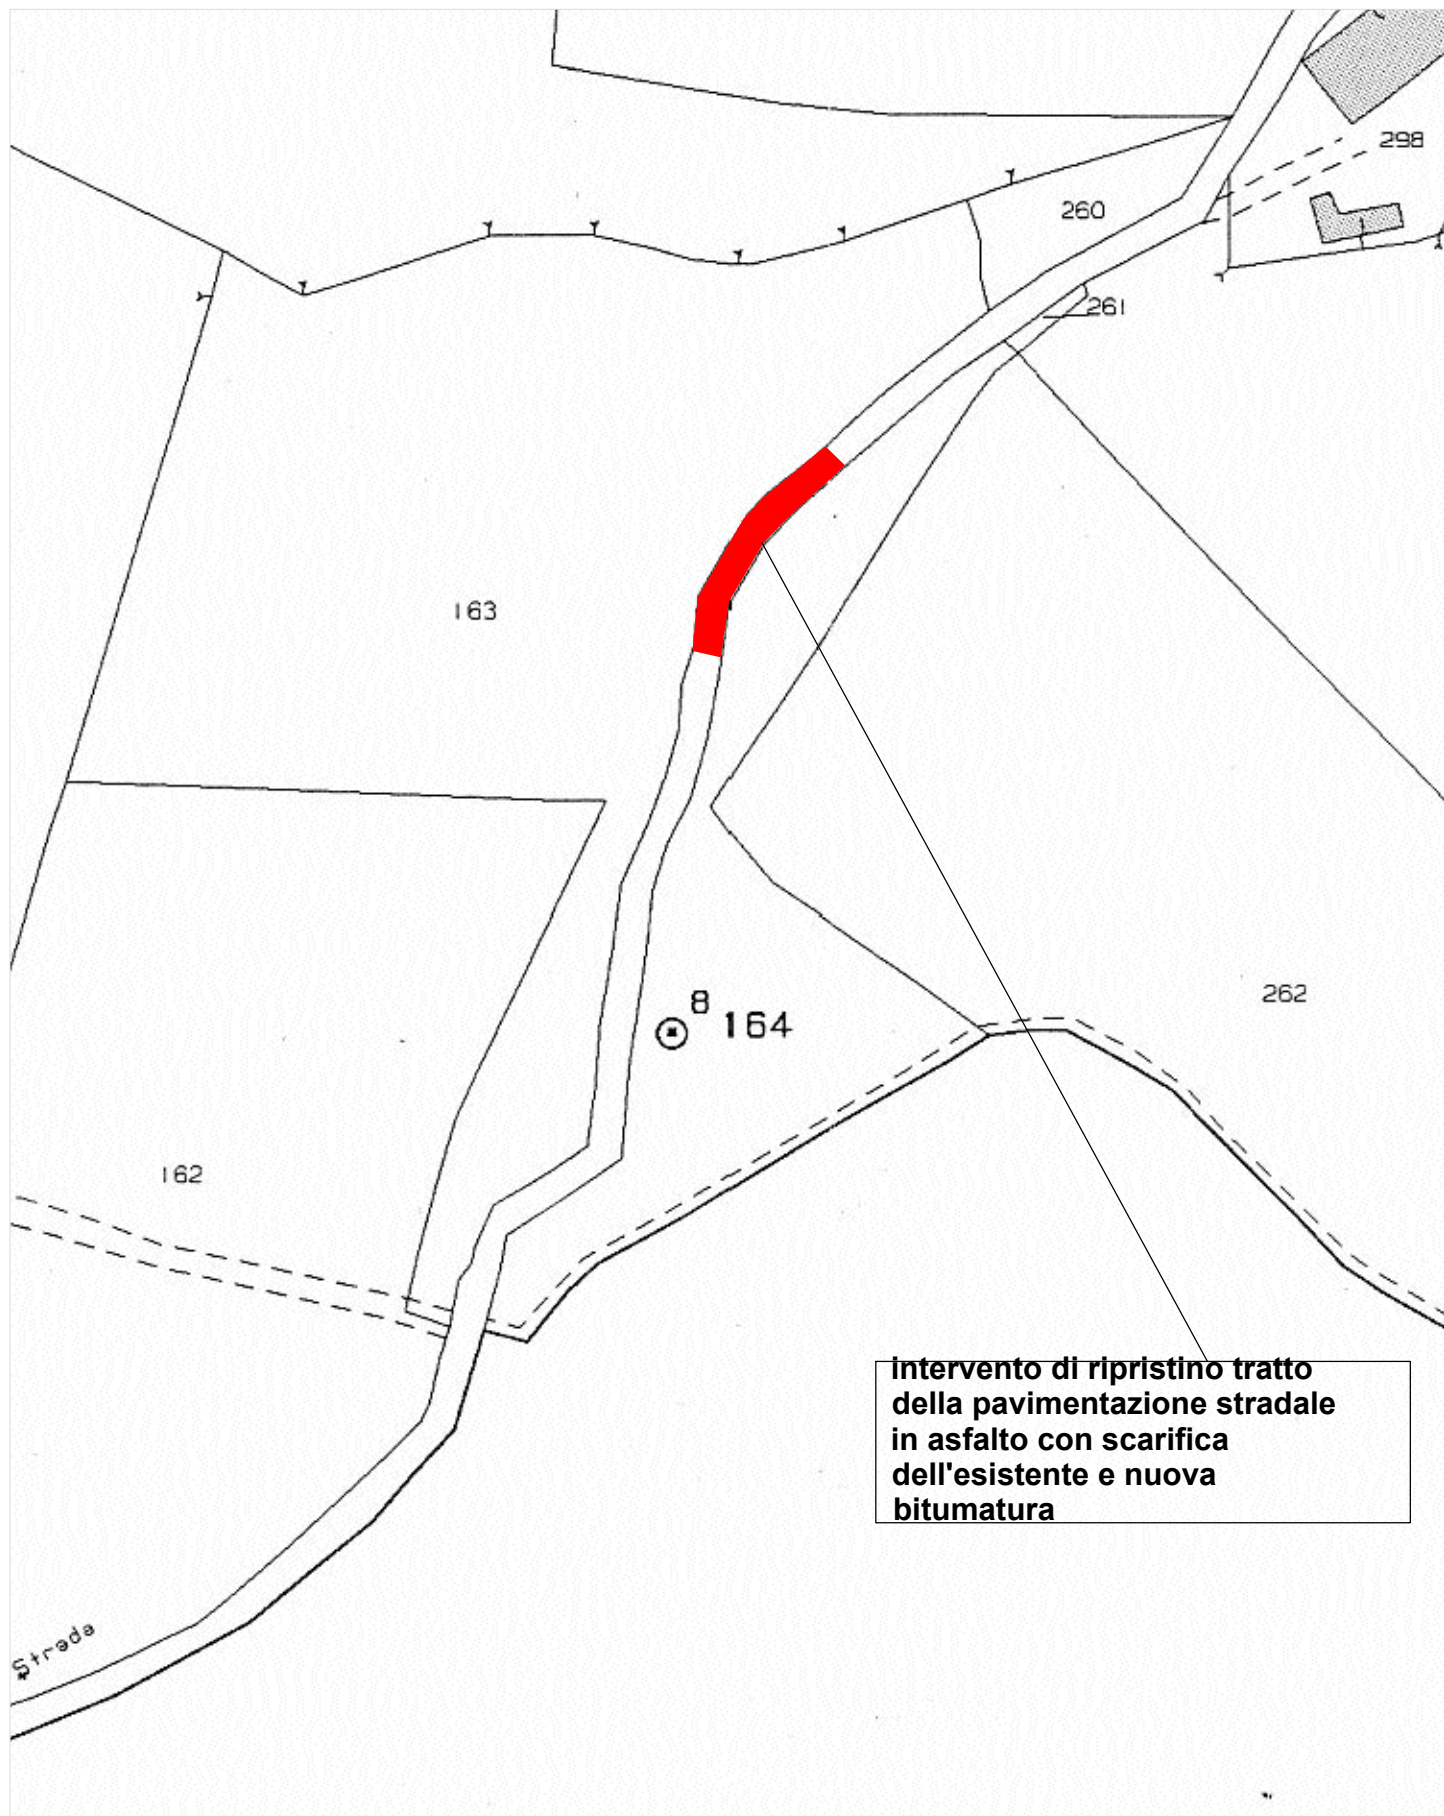


ESTRATTO DI MAPPA
Strada Valle Ferri (zona C.na Bazzano)
scala 1:1000

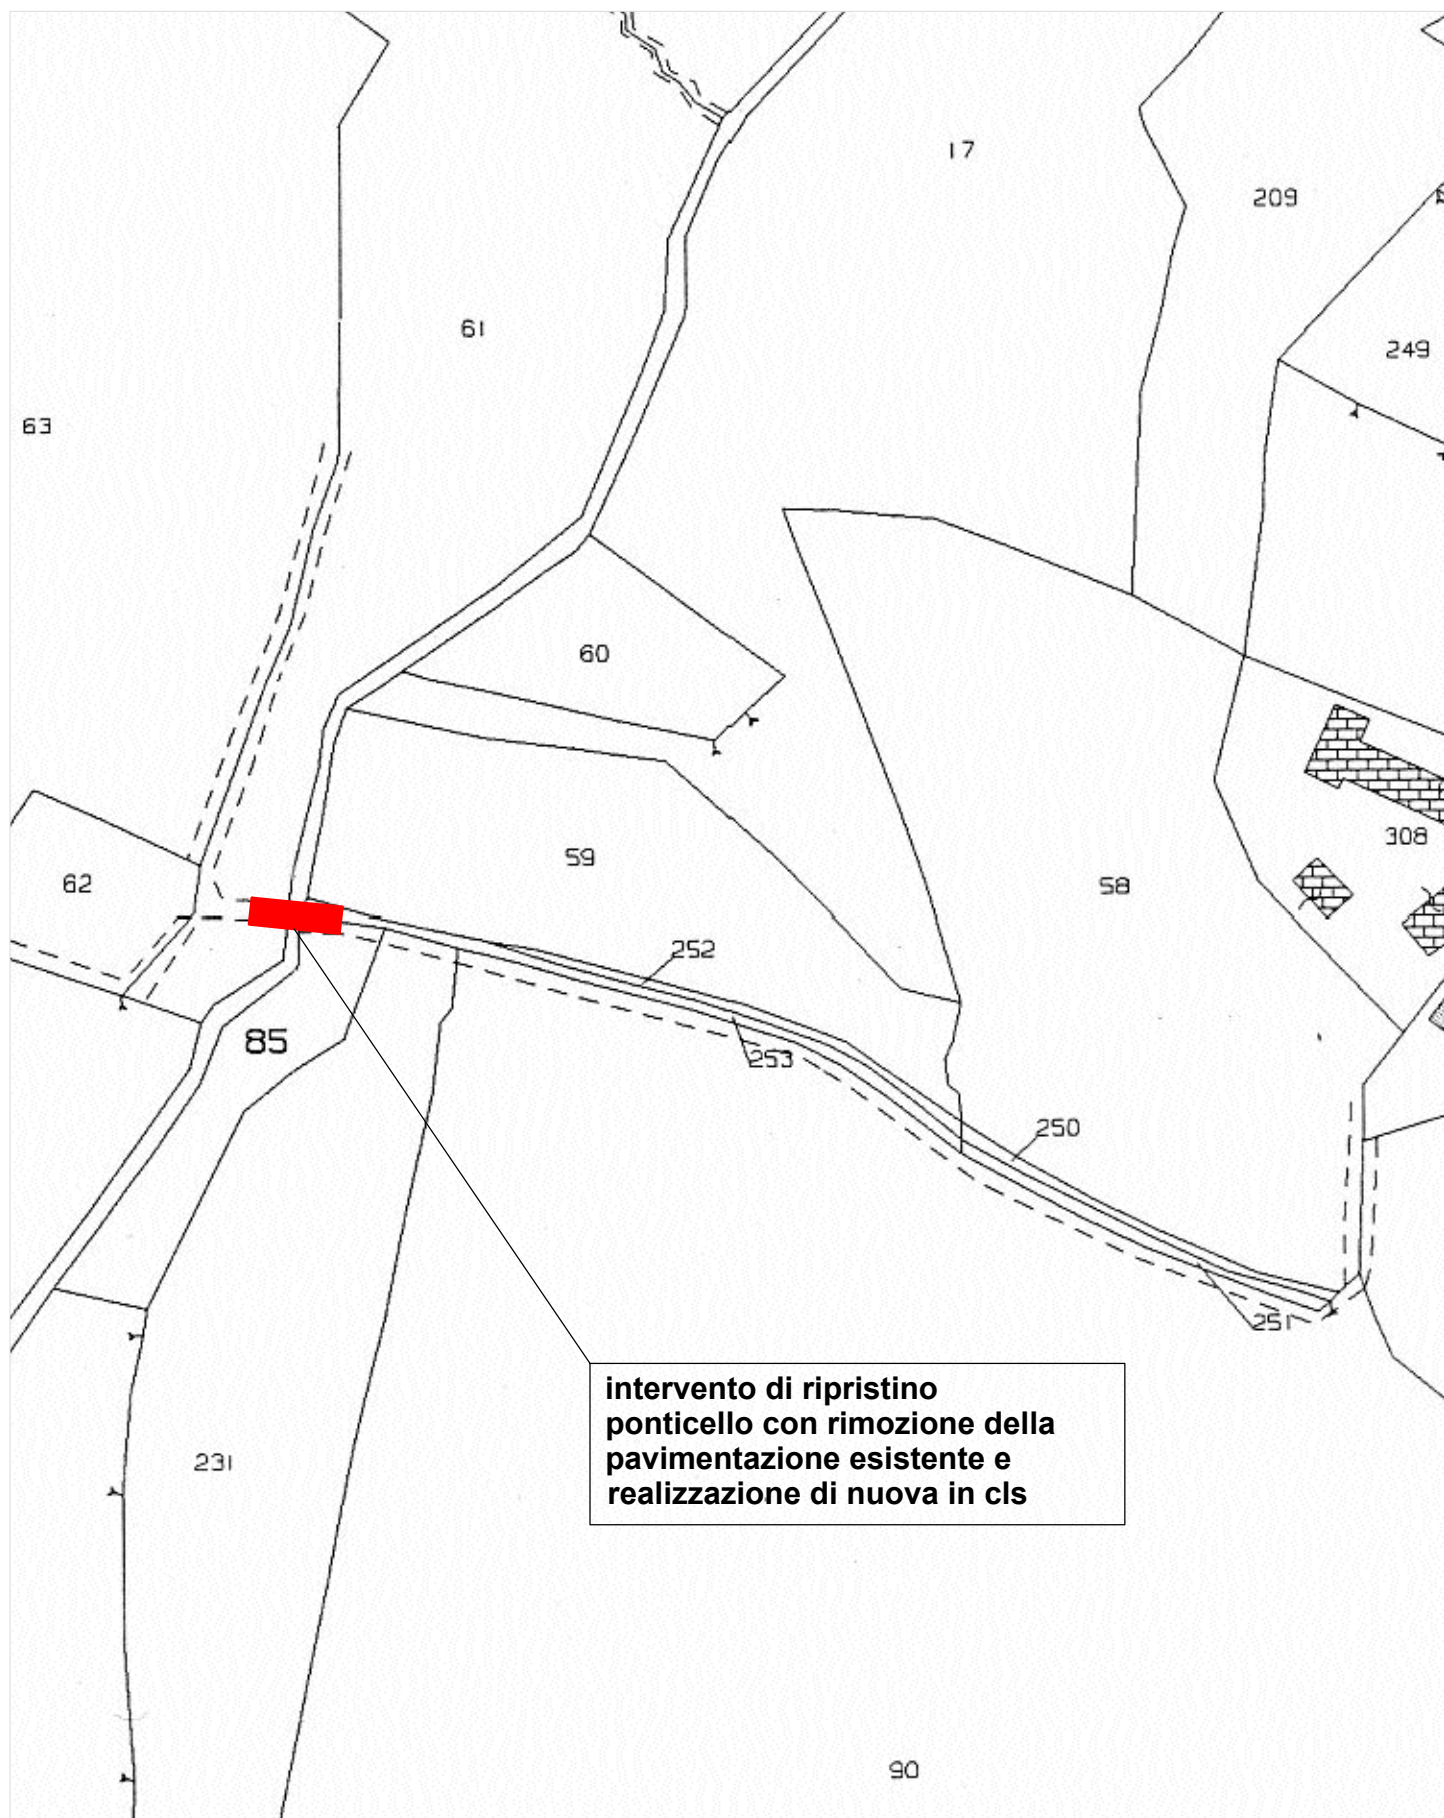

ESTRATTO DI MAPPA


Ponticello
scala 1:1000

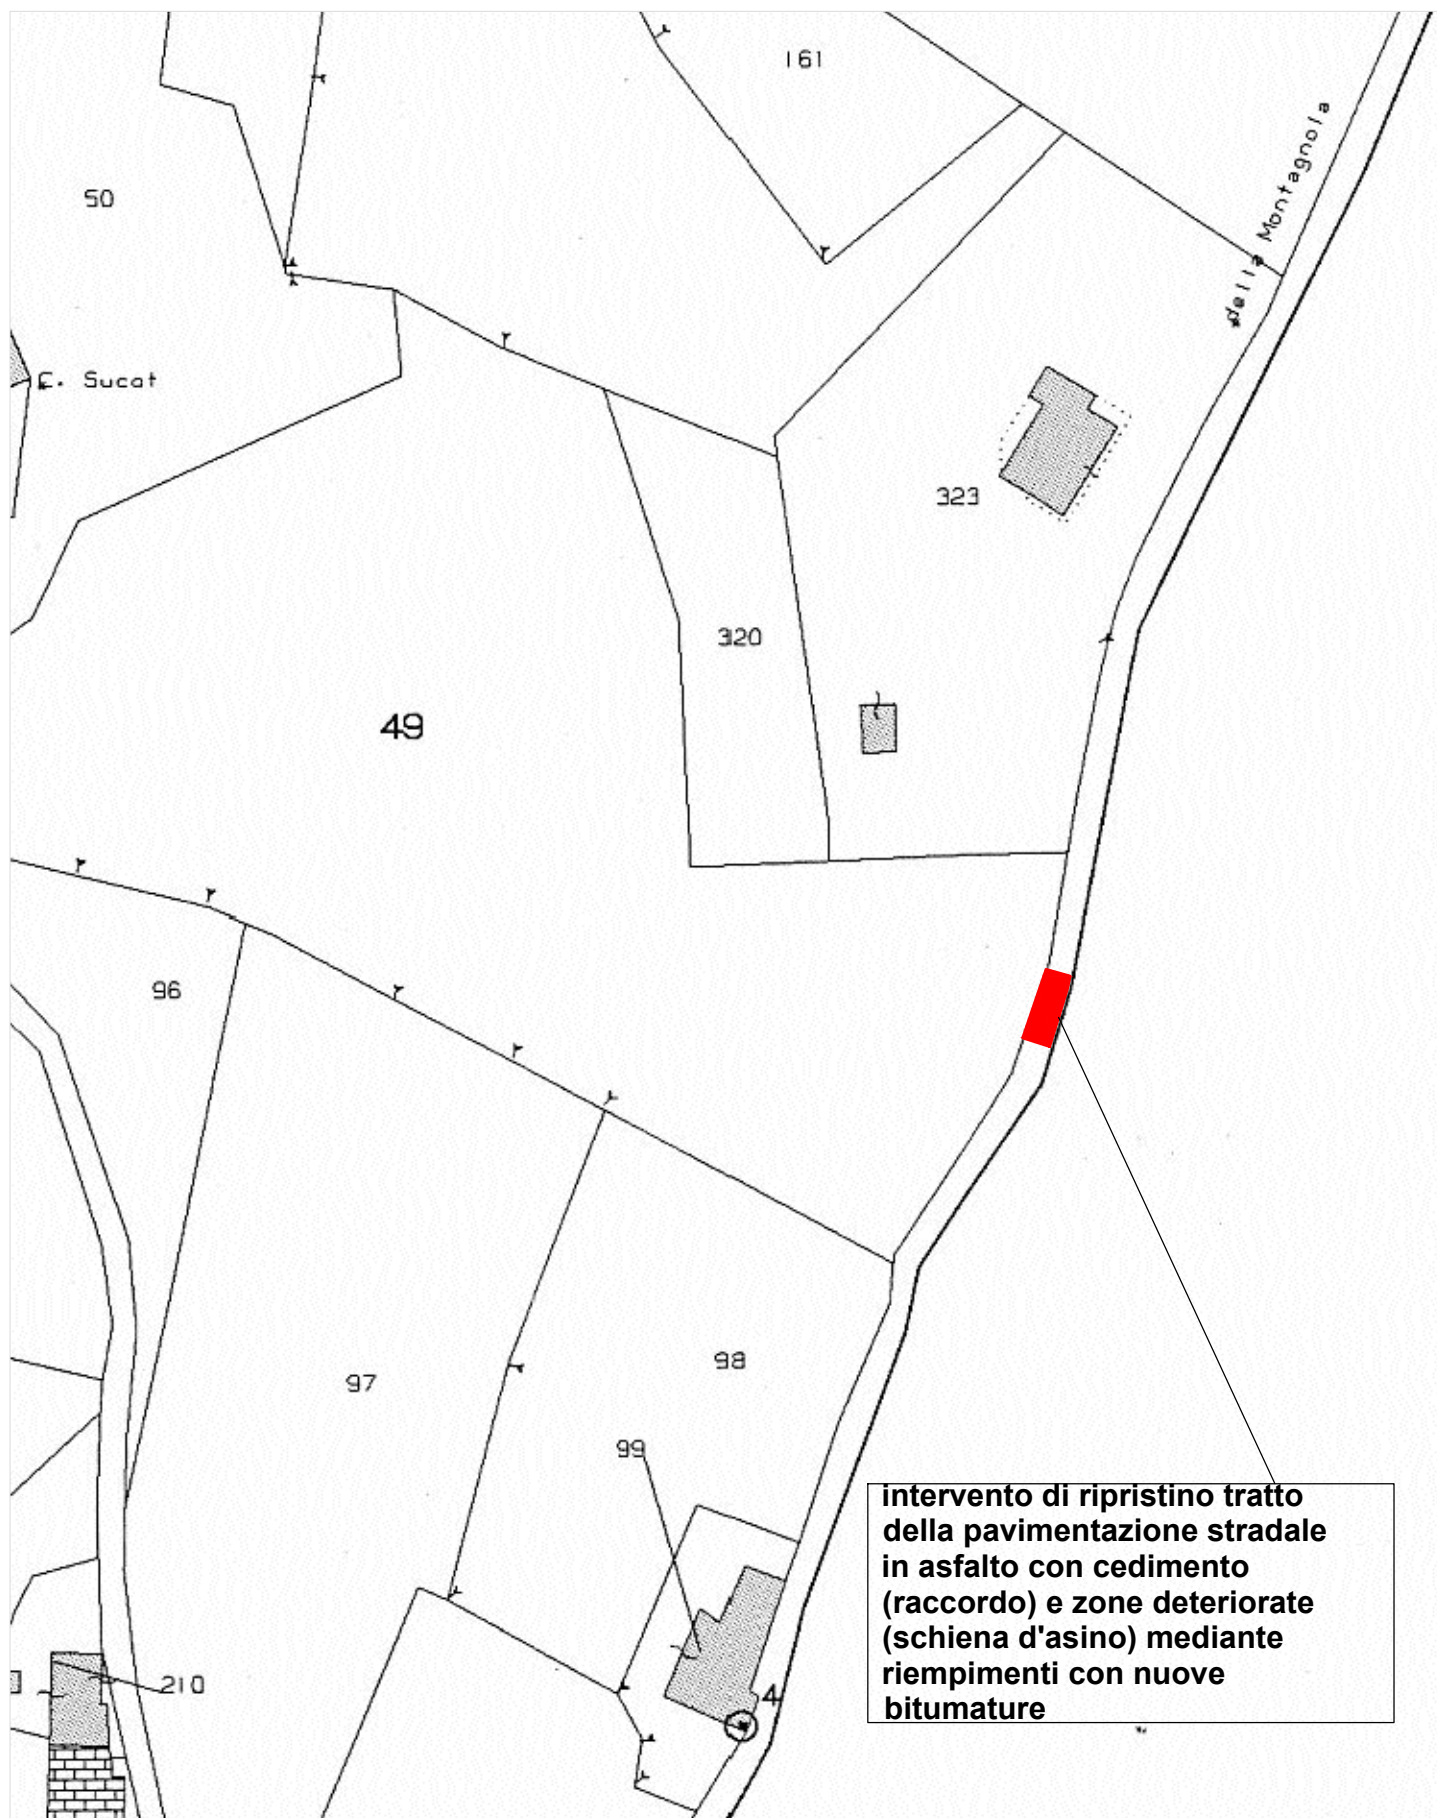

ESTRATTO DI MAPPA

Strada Valle Zani

scala 1:1000

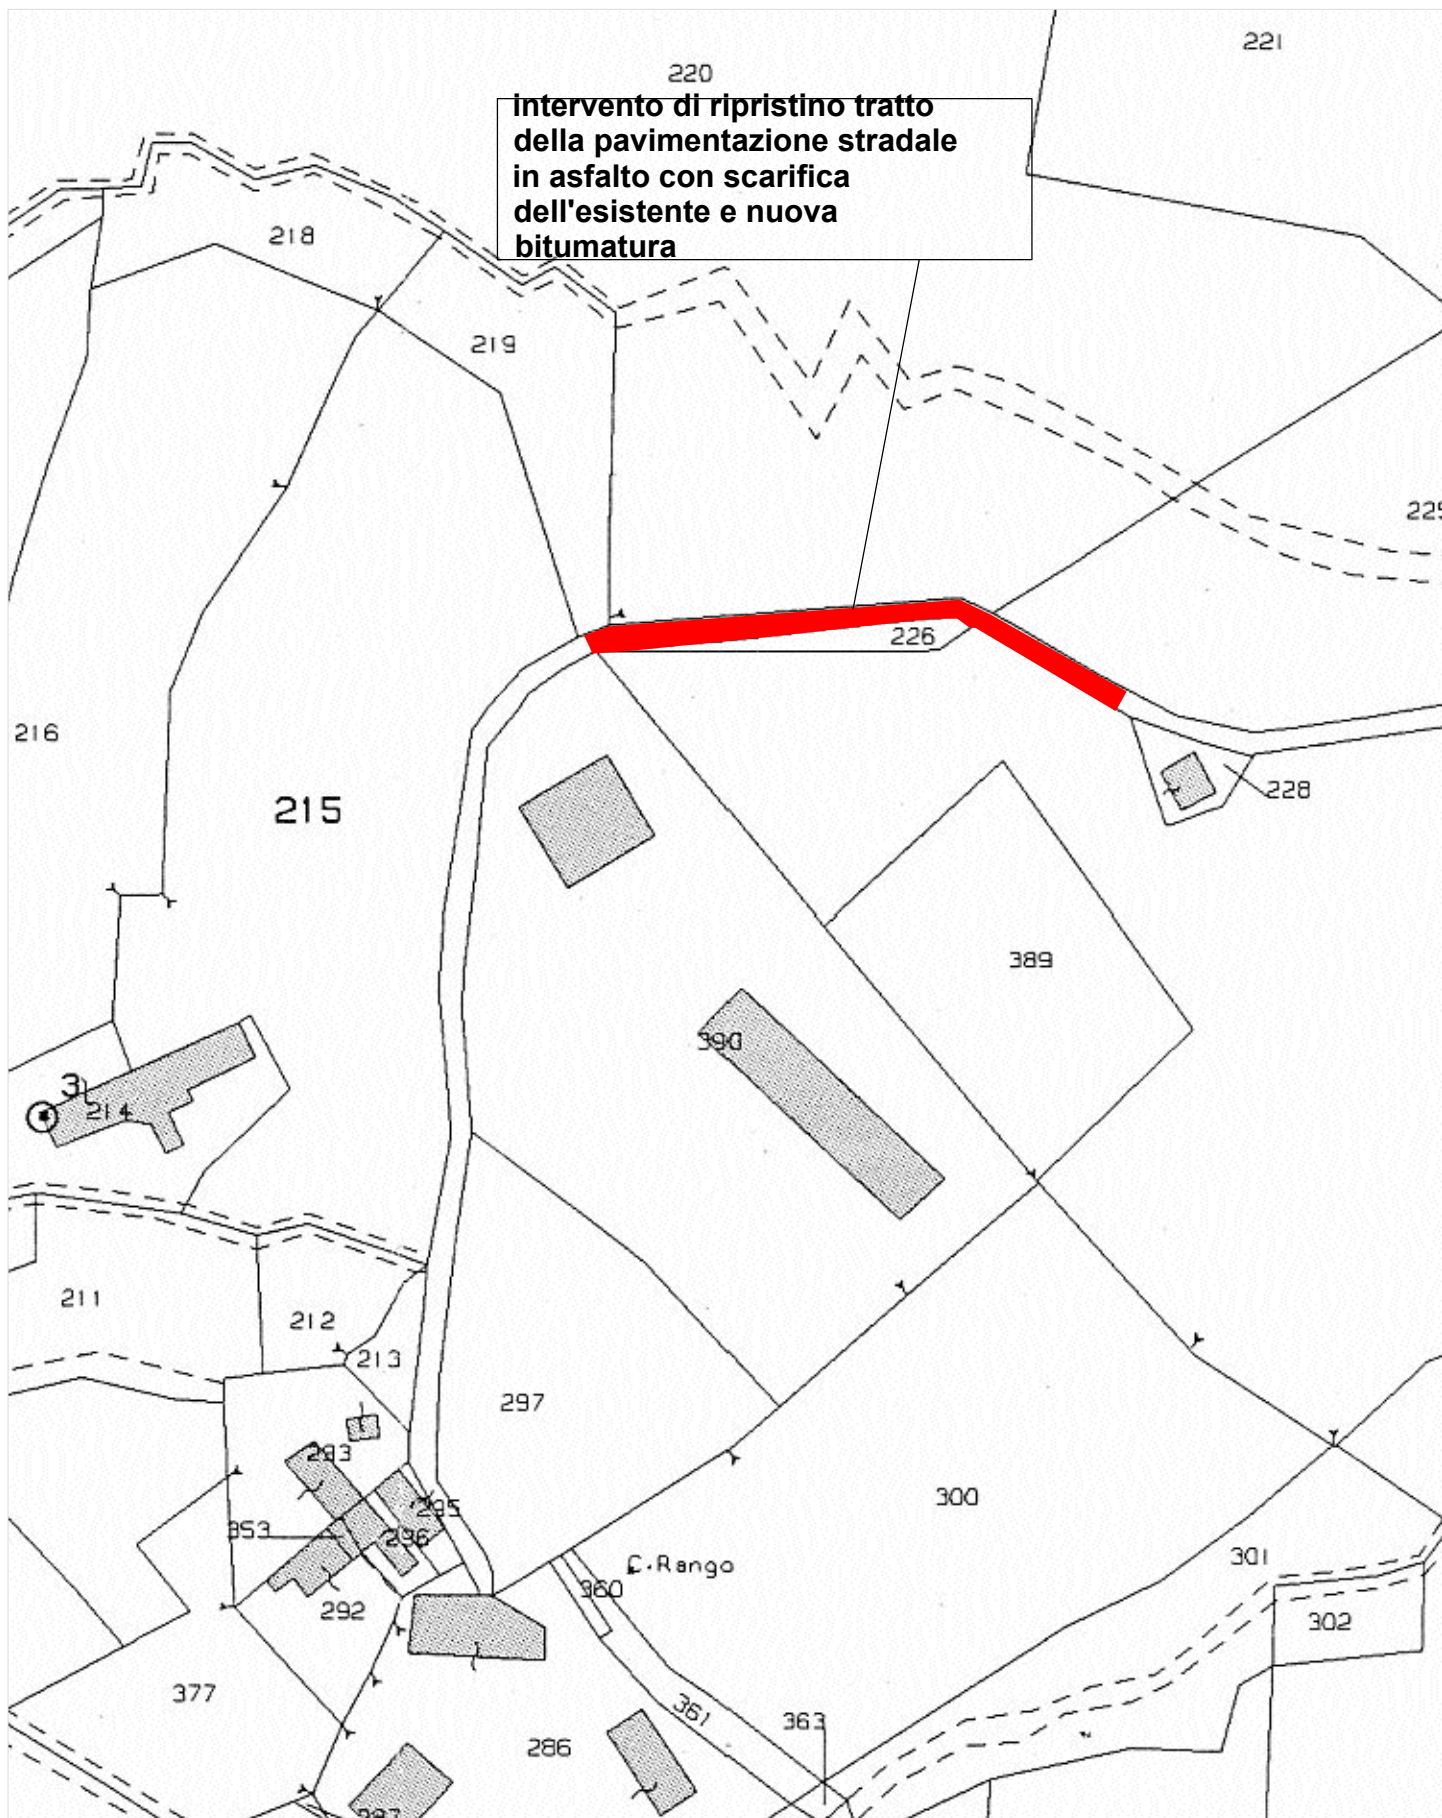

ESTRATTO DI MAPPA


Strada Rango

scala 1:1000

**pavimentazione in listoni di pietra
non interessata dall'intervento**

**sottofondo in sabbia/pietrischetto
stabilizzato, spessore cm 20**


**nuova pavimentazione in lastre
regolari di pietra di luserna pezzatura
cm 20-40, spessore cm 3-6**

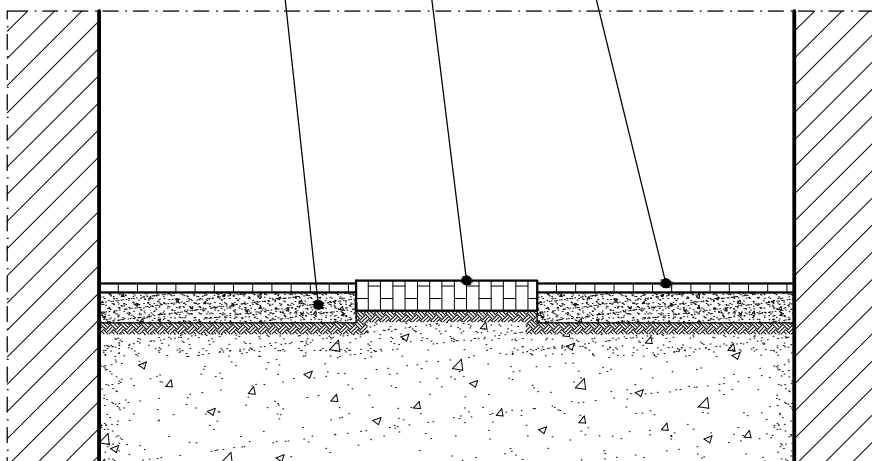

SEZIONE TRASVERSALE TIPO VIA DEL BORGO

scala 1:50


**pavimentazione in listoni di pietra
non interessata dall'intervento**

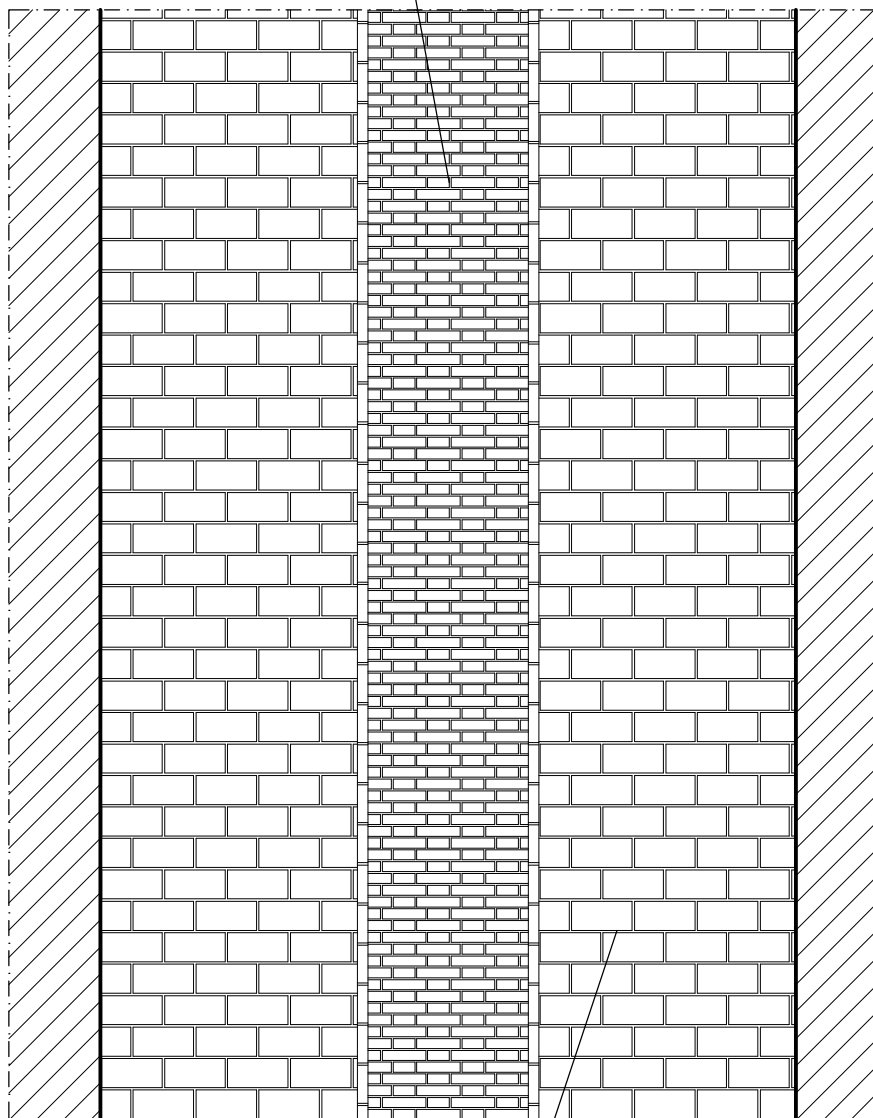

**nuova pavimentazione in lastre
regolari di pietra di luserna pezzatura
cm 20-40, spessore cm 3-6**

PARTICOLARE COSTRUTTIVO PAVIMENTAZIONE VIA DEL BORGO


scala 1:50

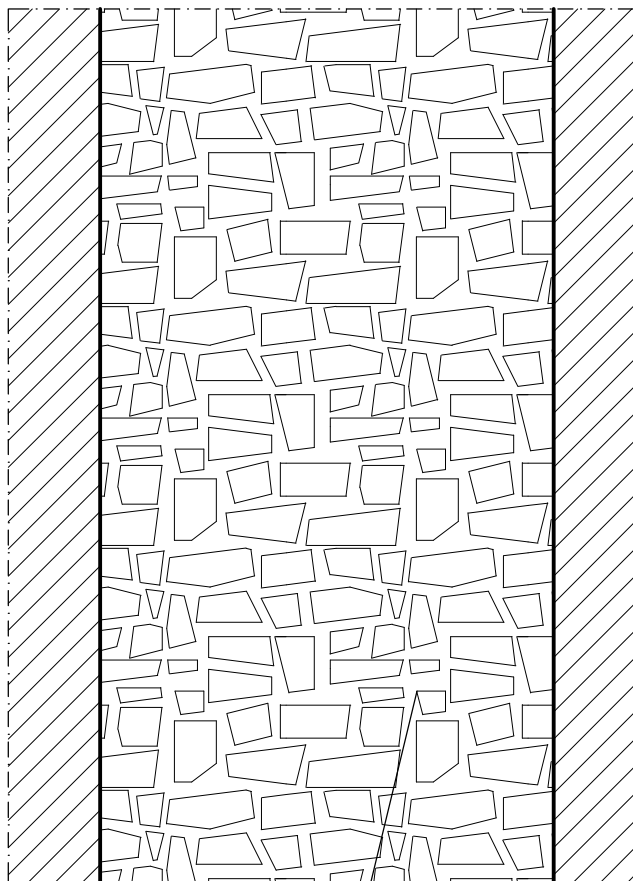

**nuova pavimentazione in lastre
irregolari di pietra naturale posate ad
opus incertum, pezzatura cm 20-40,
spessore cm 3-6**

PARTICOLARE COSTRUTTIVO PAVIMENTAZIONE VIA MARCONI

scala 1:50

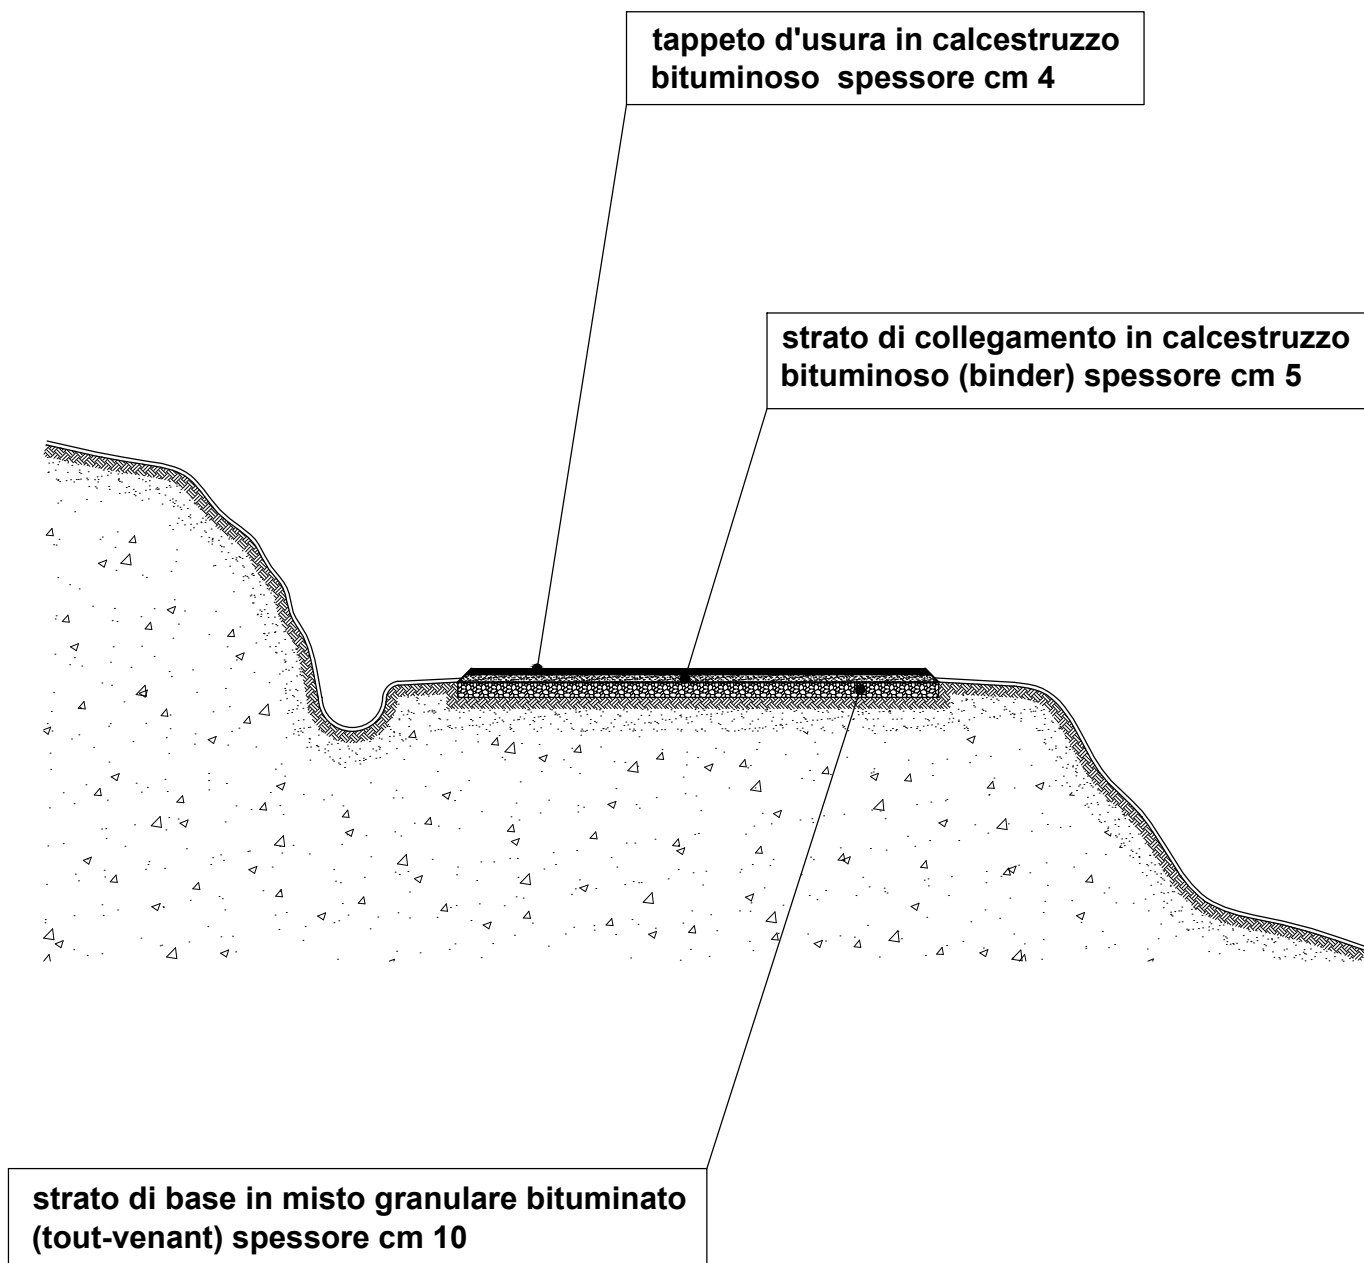

SEZIONE TRSVERSALE TIPO STRADE IN ASFALTO

scala 1:50