




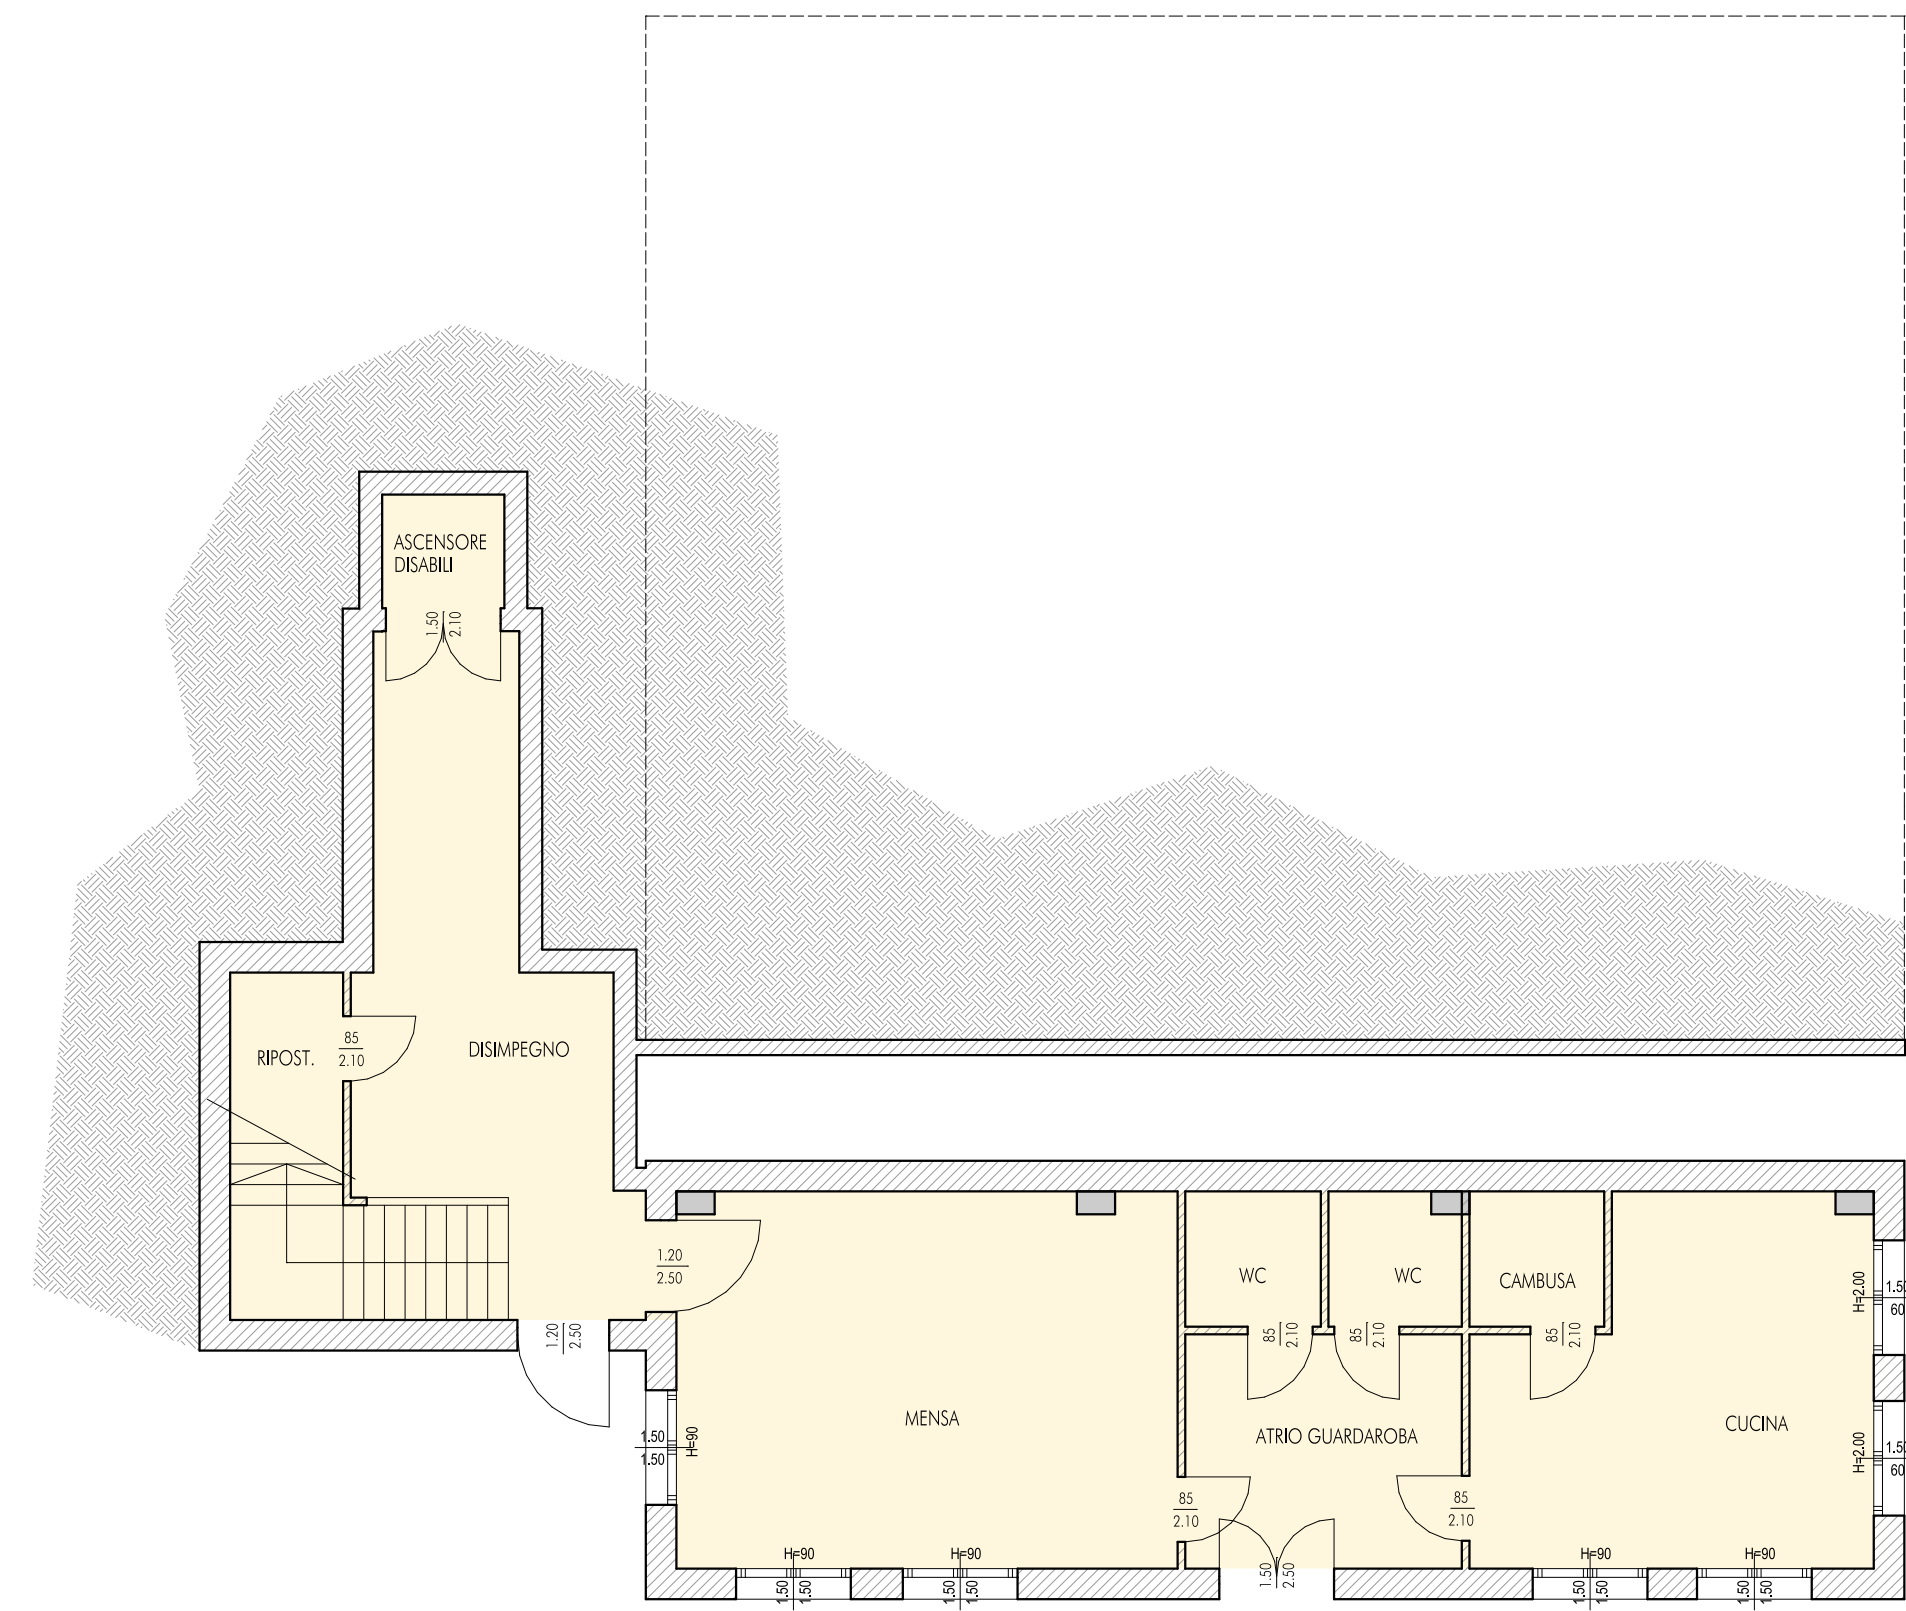


PIANO SEMI- INTERRATO -2

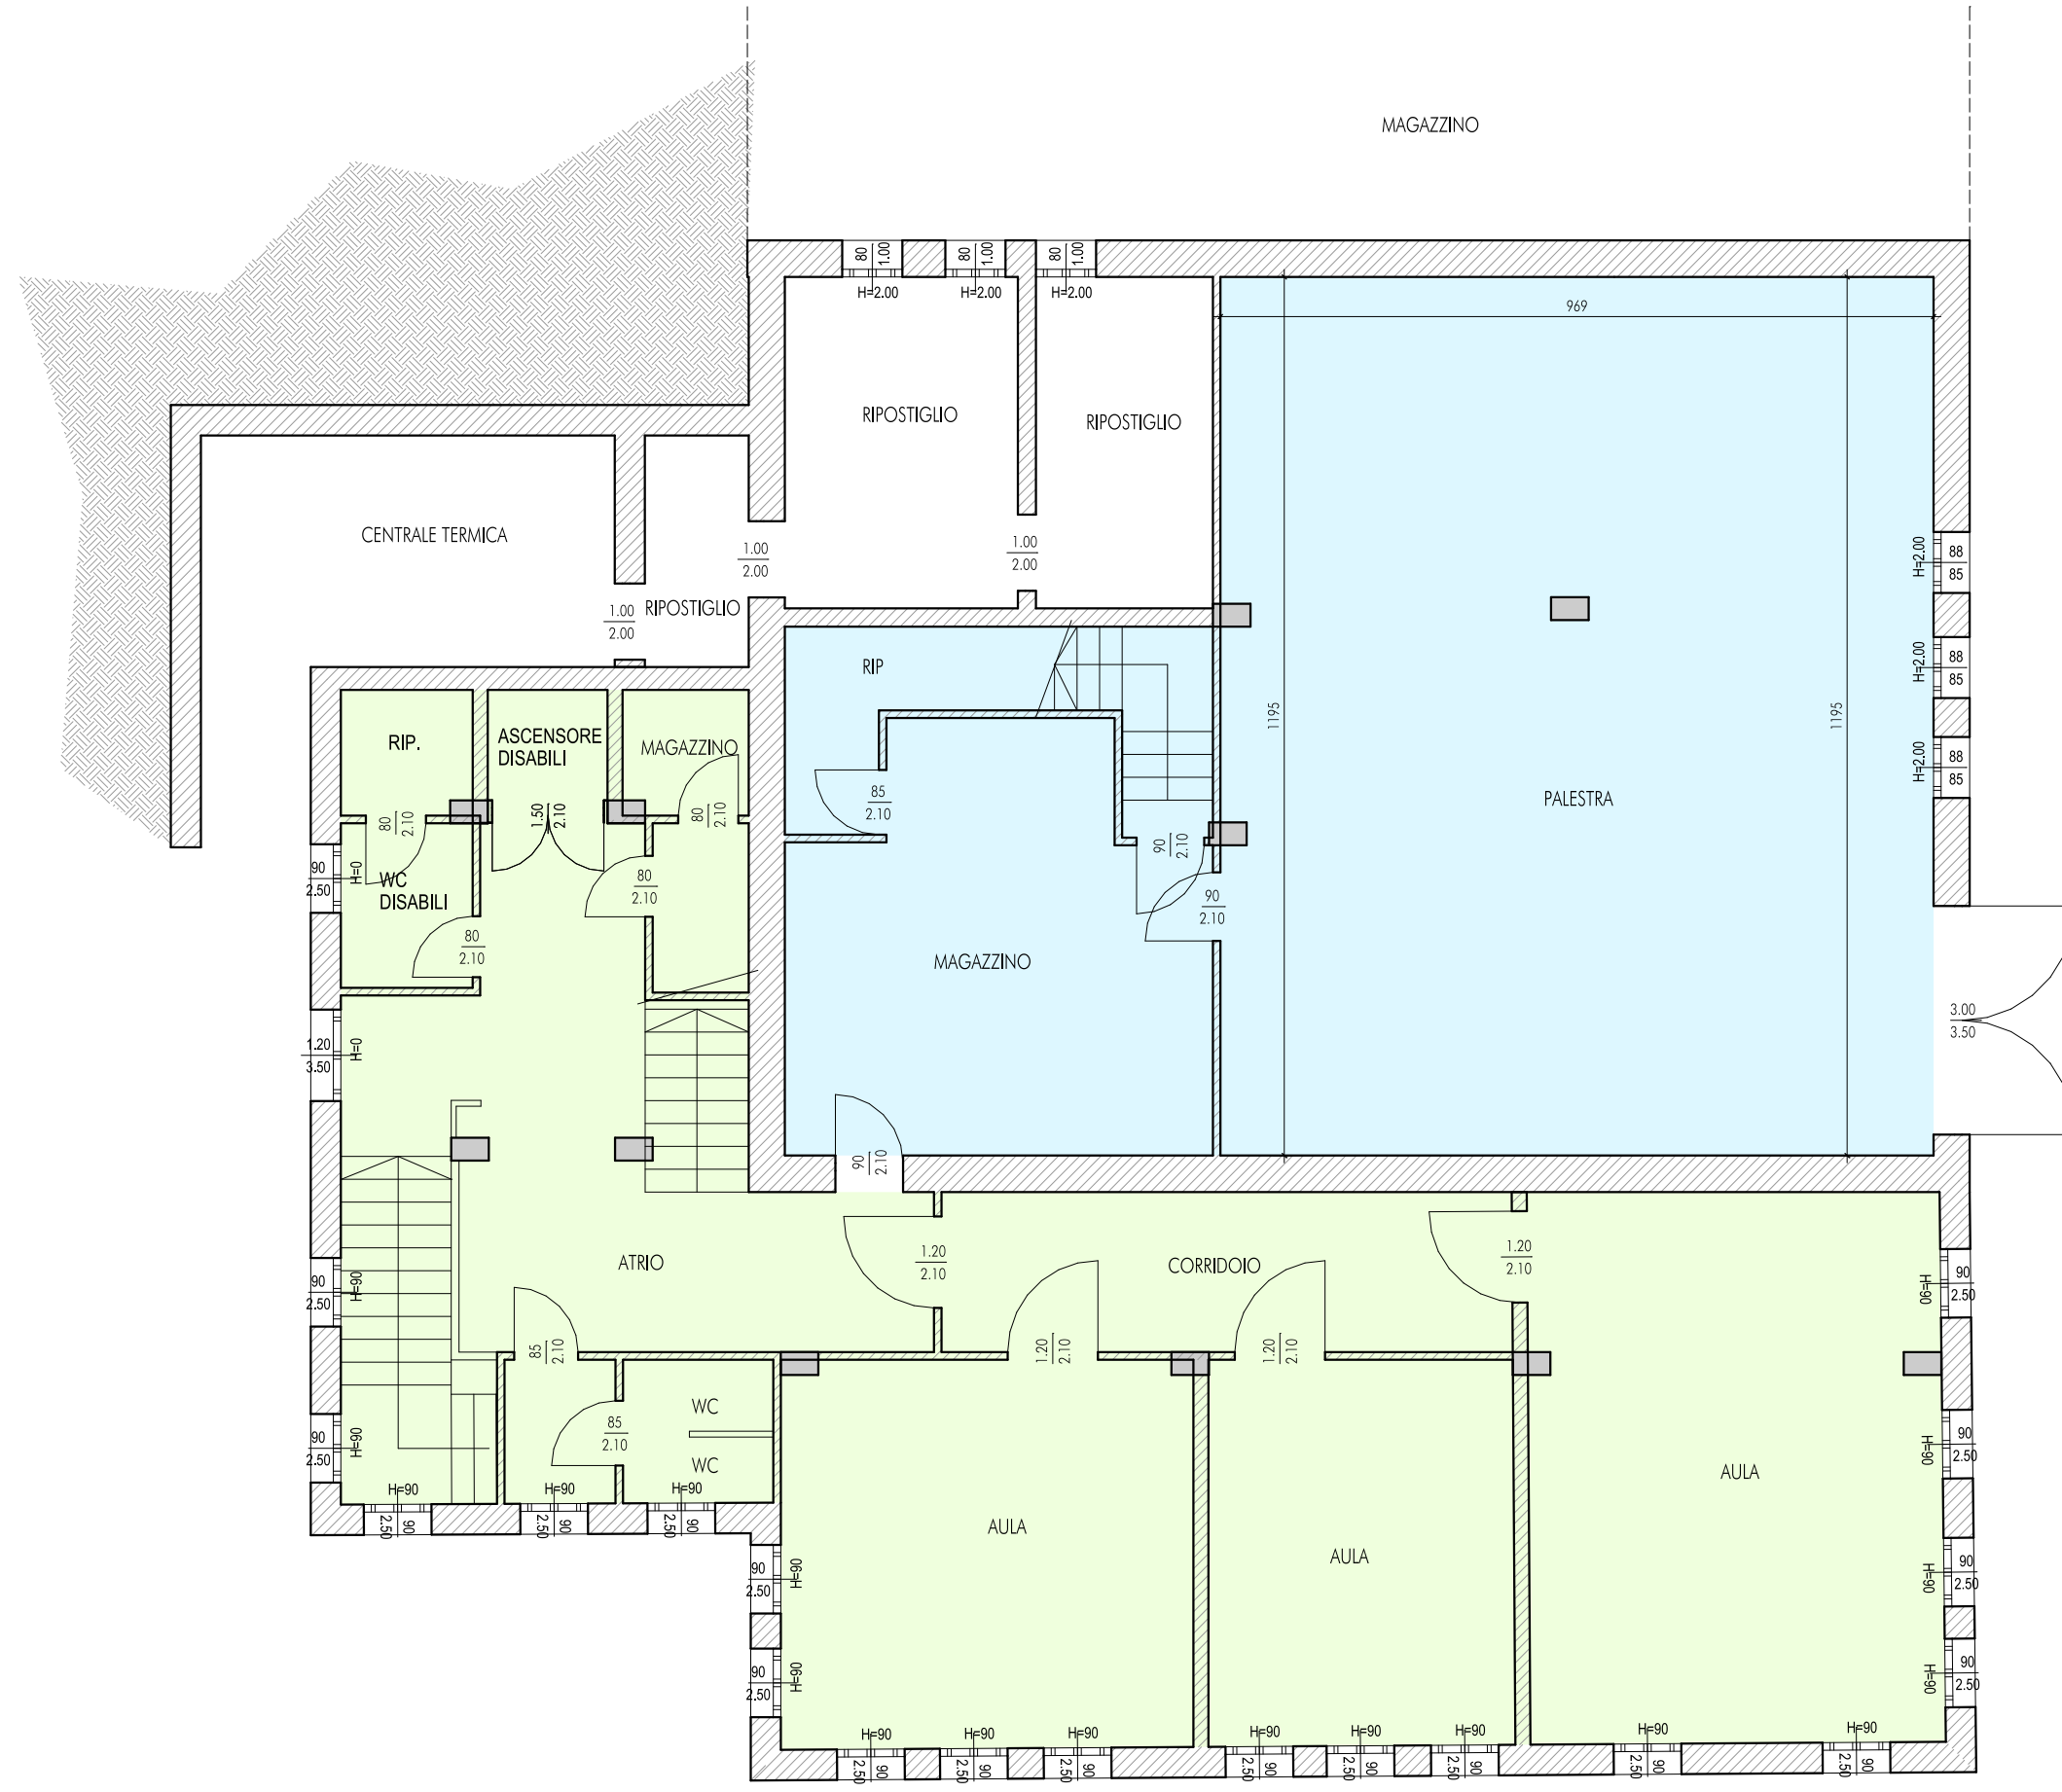

PIANO SEMI- INTERRATO -1

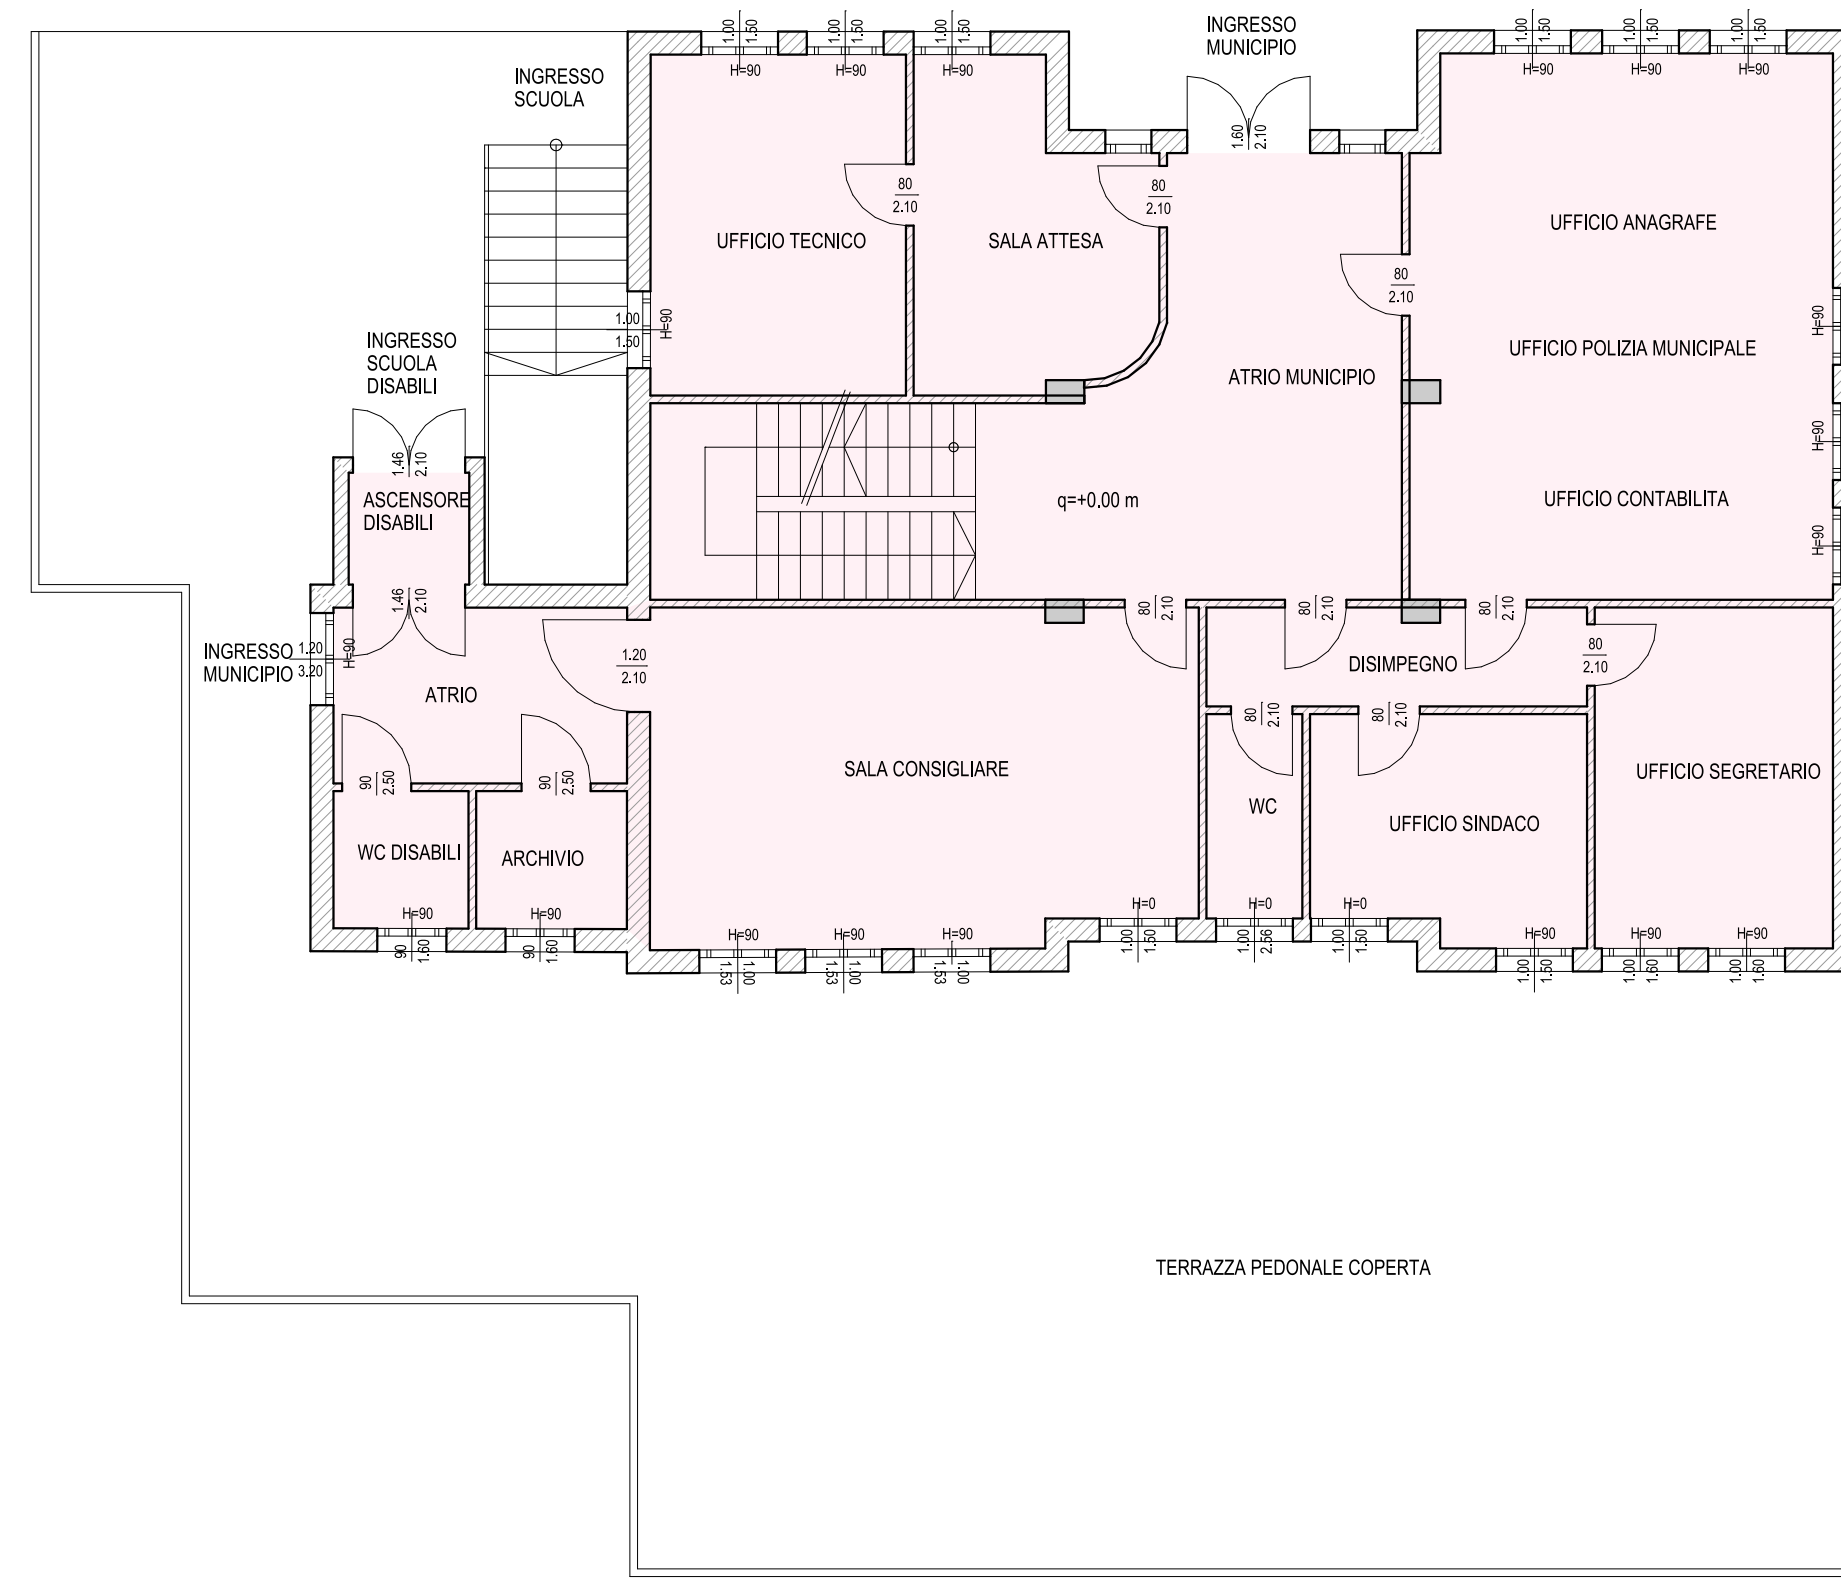


PIANO TERRENO


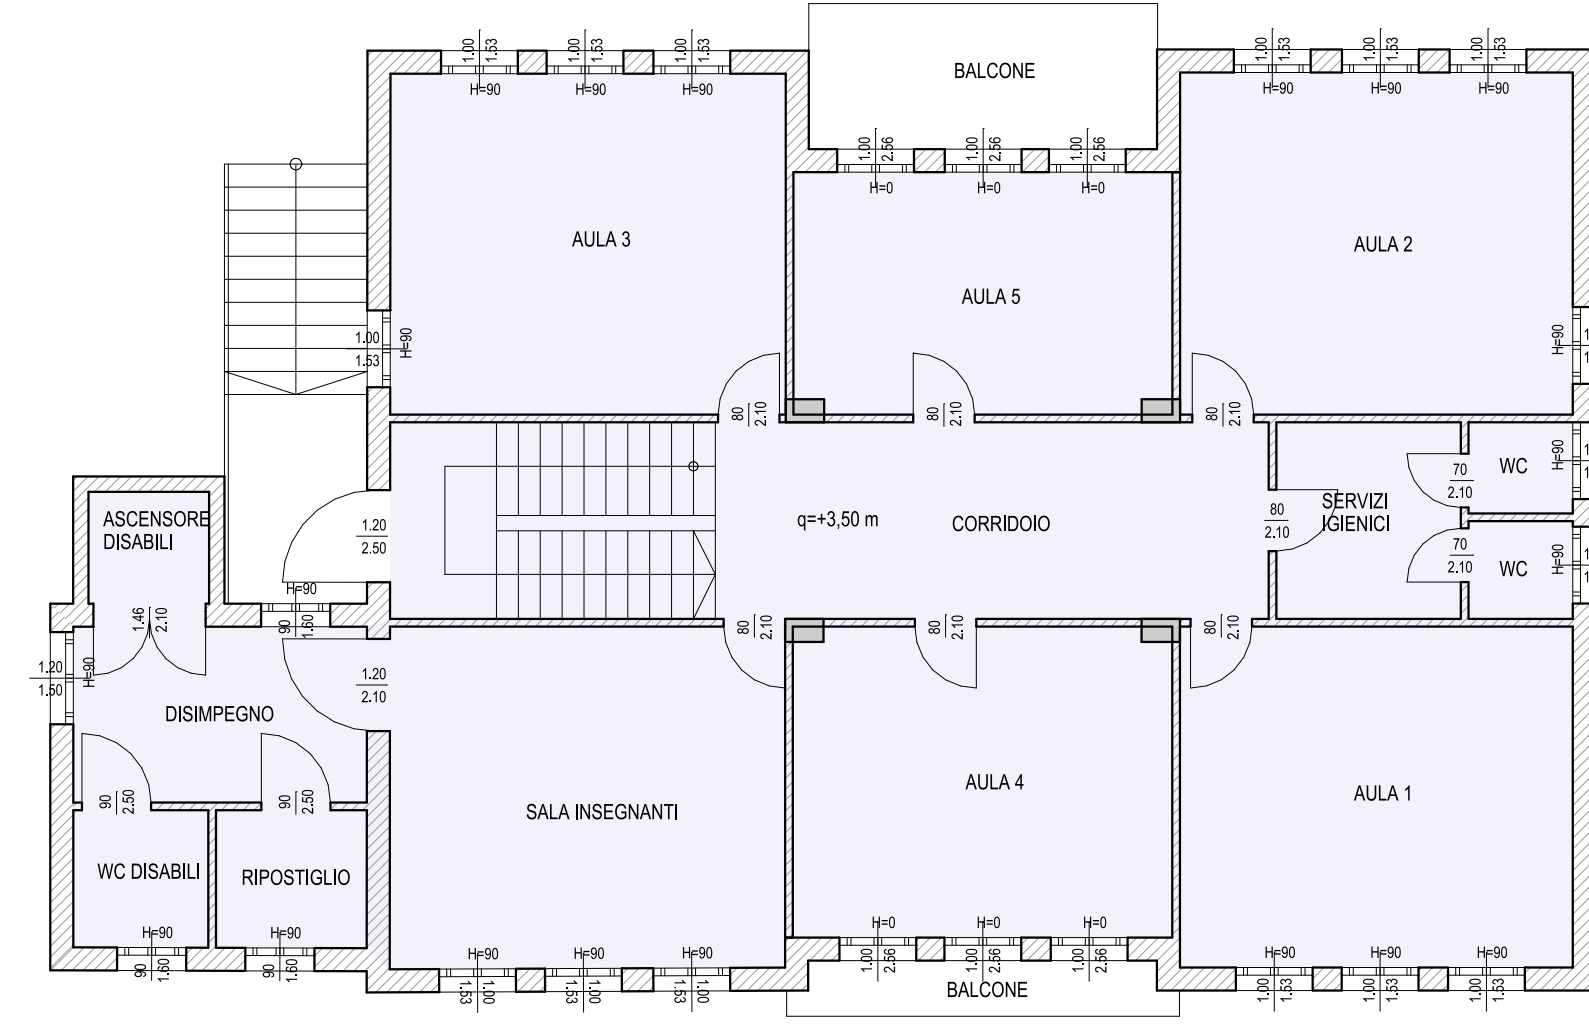


PIANO SECONDO

SCUOLA PRIMARIA : 197 mq
PALESTRA SCUOLA: 160 mq
SCUOLA INFANZIA: 182 mq
MENSÀ SCOLASTICA: 115 mq
SUPERFICIE SCUOLA = 654 mq
SUPERFICIE MUNICIPIO = 197 mq
PERCENTUALE SCUOLA = 76,8%

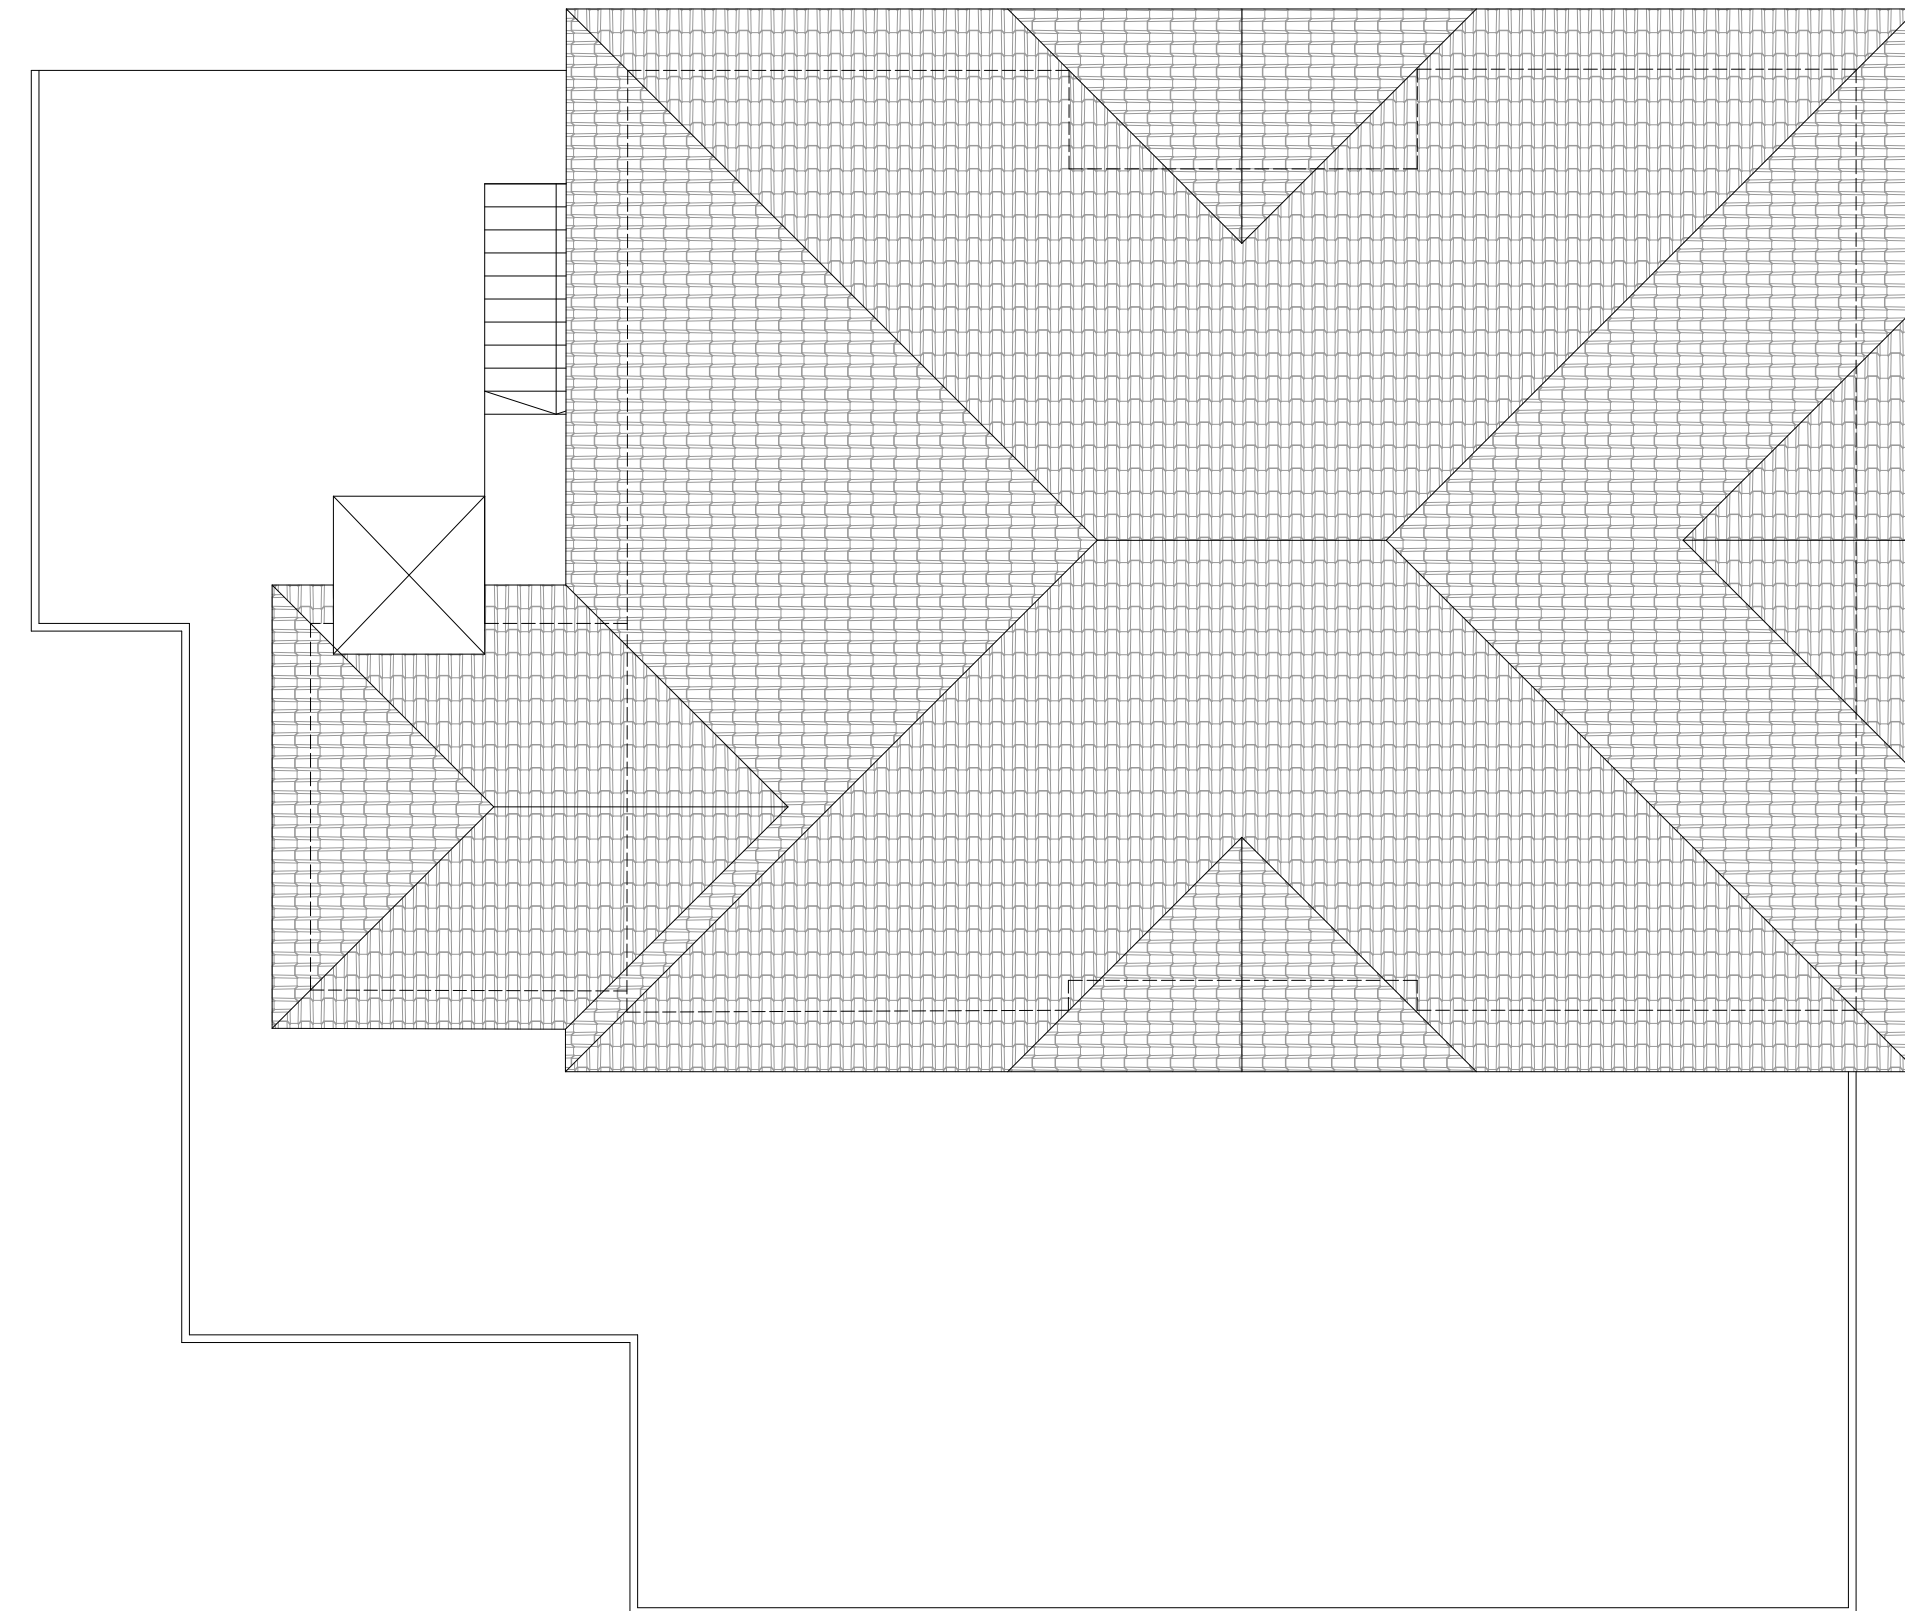

PIANO TETTO

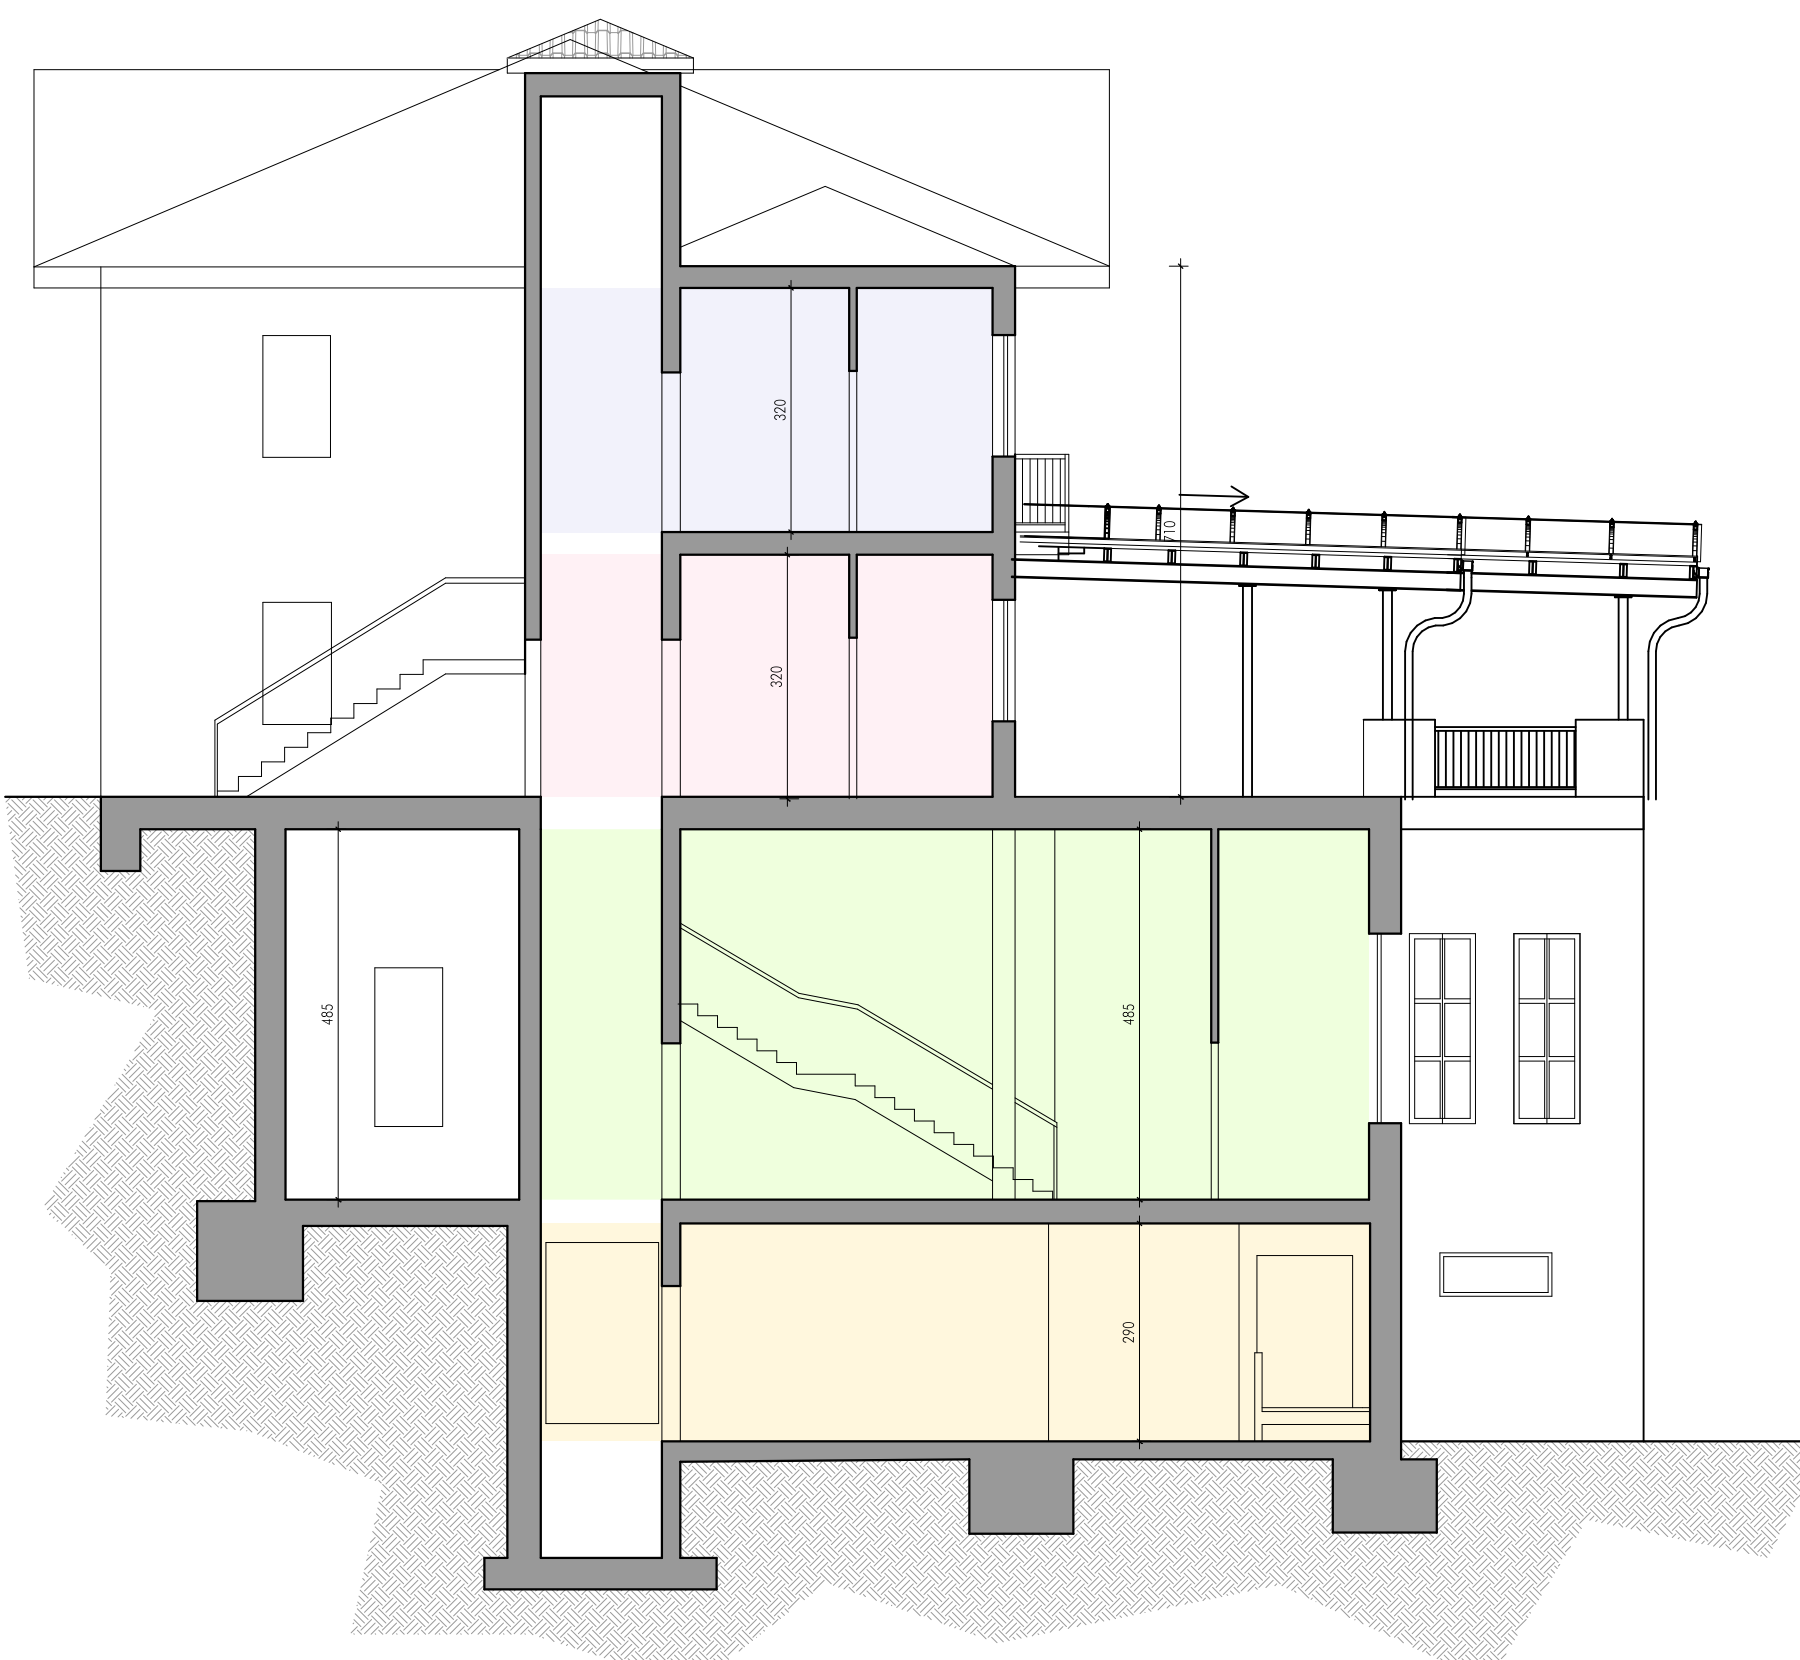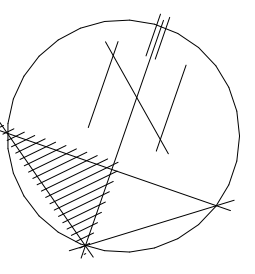

SEZIONE TRASVERSALE A-A



PROSPETTO NORD

STATO ATTUALE

Committente
Comune di CARTOSIO
Viale Papa Giovanni XIII, 8
COMUNE DI CARTOSIO (AL)

Progetto
**PROGETTO
ESECUTIVO**
INTERVENTO DI RISTRUTTURAZIONE
EDIFICIO SCOLASTICO
Viale Papa Giovanni XIII, 8 - Cartosio
Talea

STATO ATTUALE

PIANTE, SEZIONE, PROSPETTO

Tavola n.
1
Scala
1:100
Data
12/09/2013
Aggiornamenti
AGG TETTOIA 22/04/2016
23/11/2017

Protocollo
SCUOLA_CARTOSIO-R1_2-4-001-FS.PDF

**STUDIO di INGEGNERIA
Dott. Ing. BENZI Mauro**
Carta Pagine 4° 108° 15011 Aggr. Tema (AL)
01/04/2014 - 10/07/2017
Autore del progetto: D. Ing. BENZI Mauro
Disegnato da: D. Ing. BENZI Mauro
Verificato da: D. Ing. BENZI Mauro
Approvato da: D. Ing. BENZI Mauro
Data: 12/09/2013
Firma: D. Ing. BENZI Mauro