

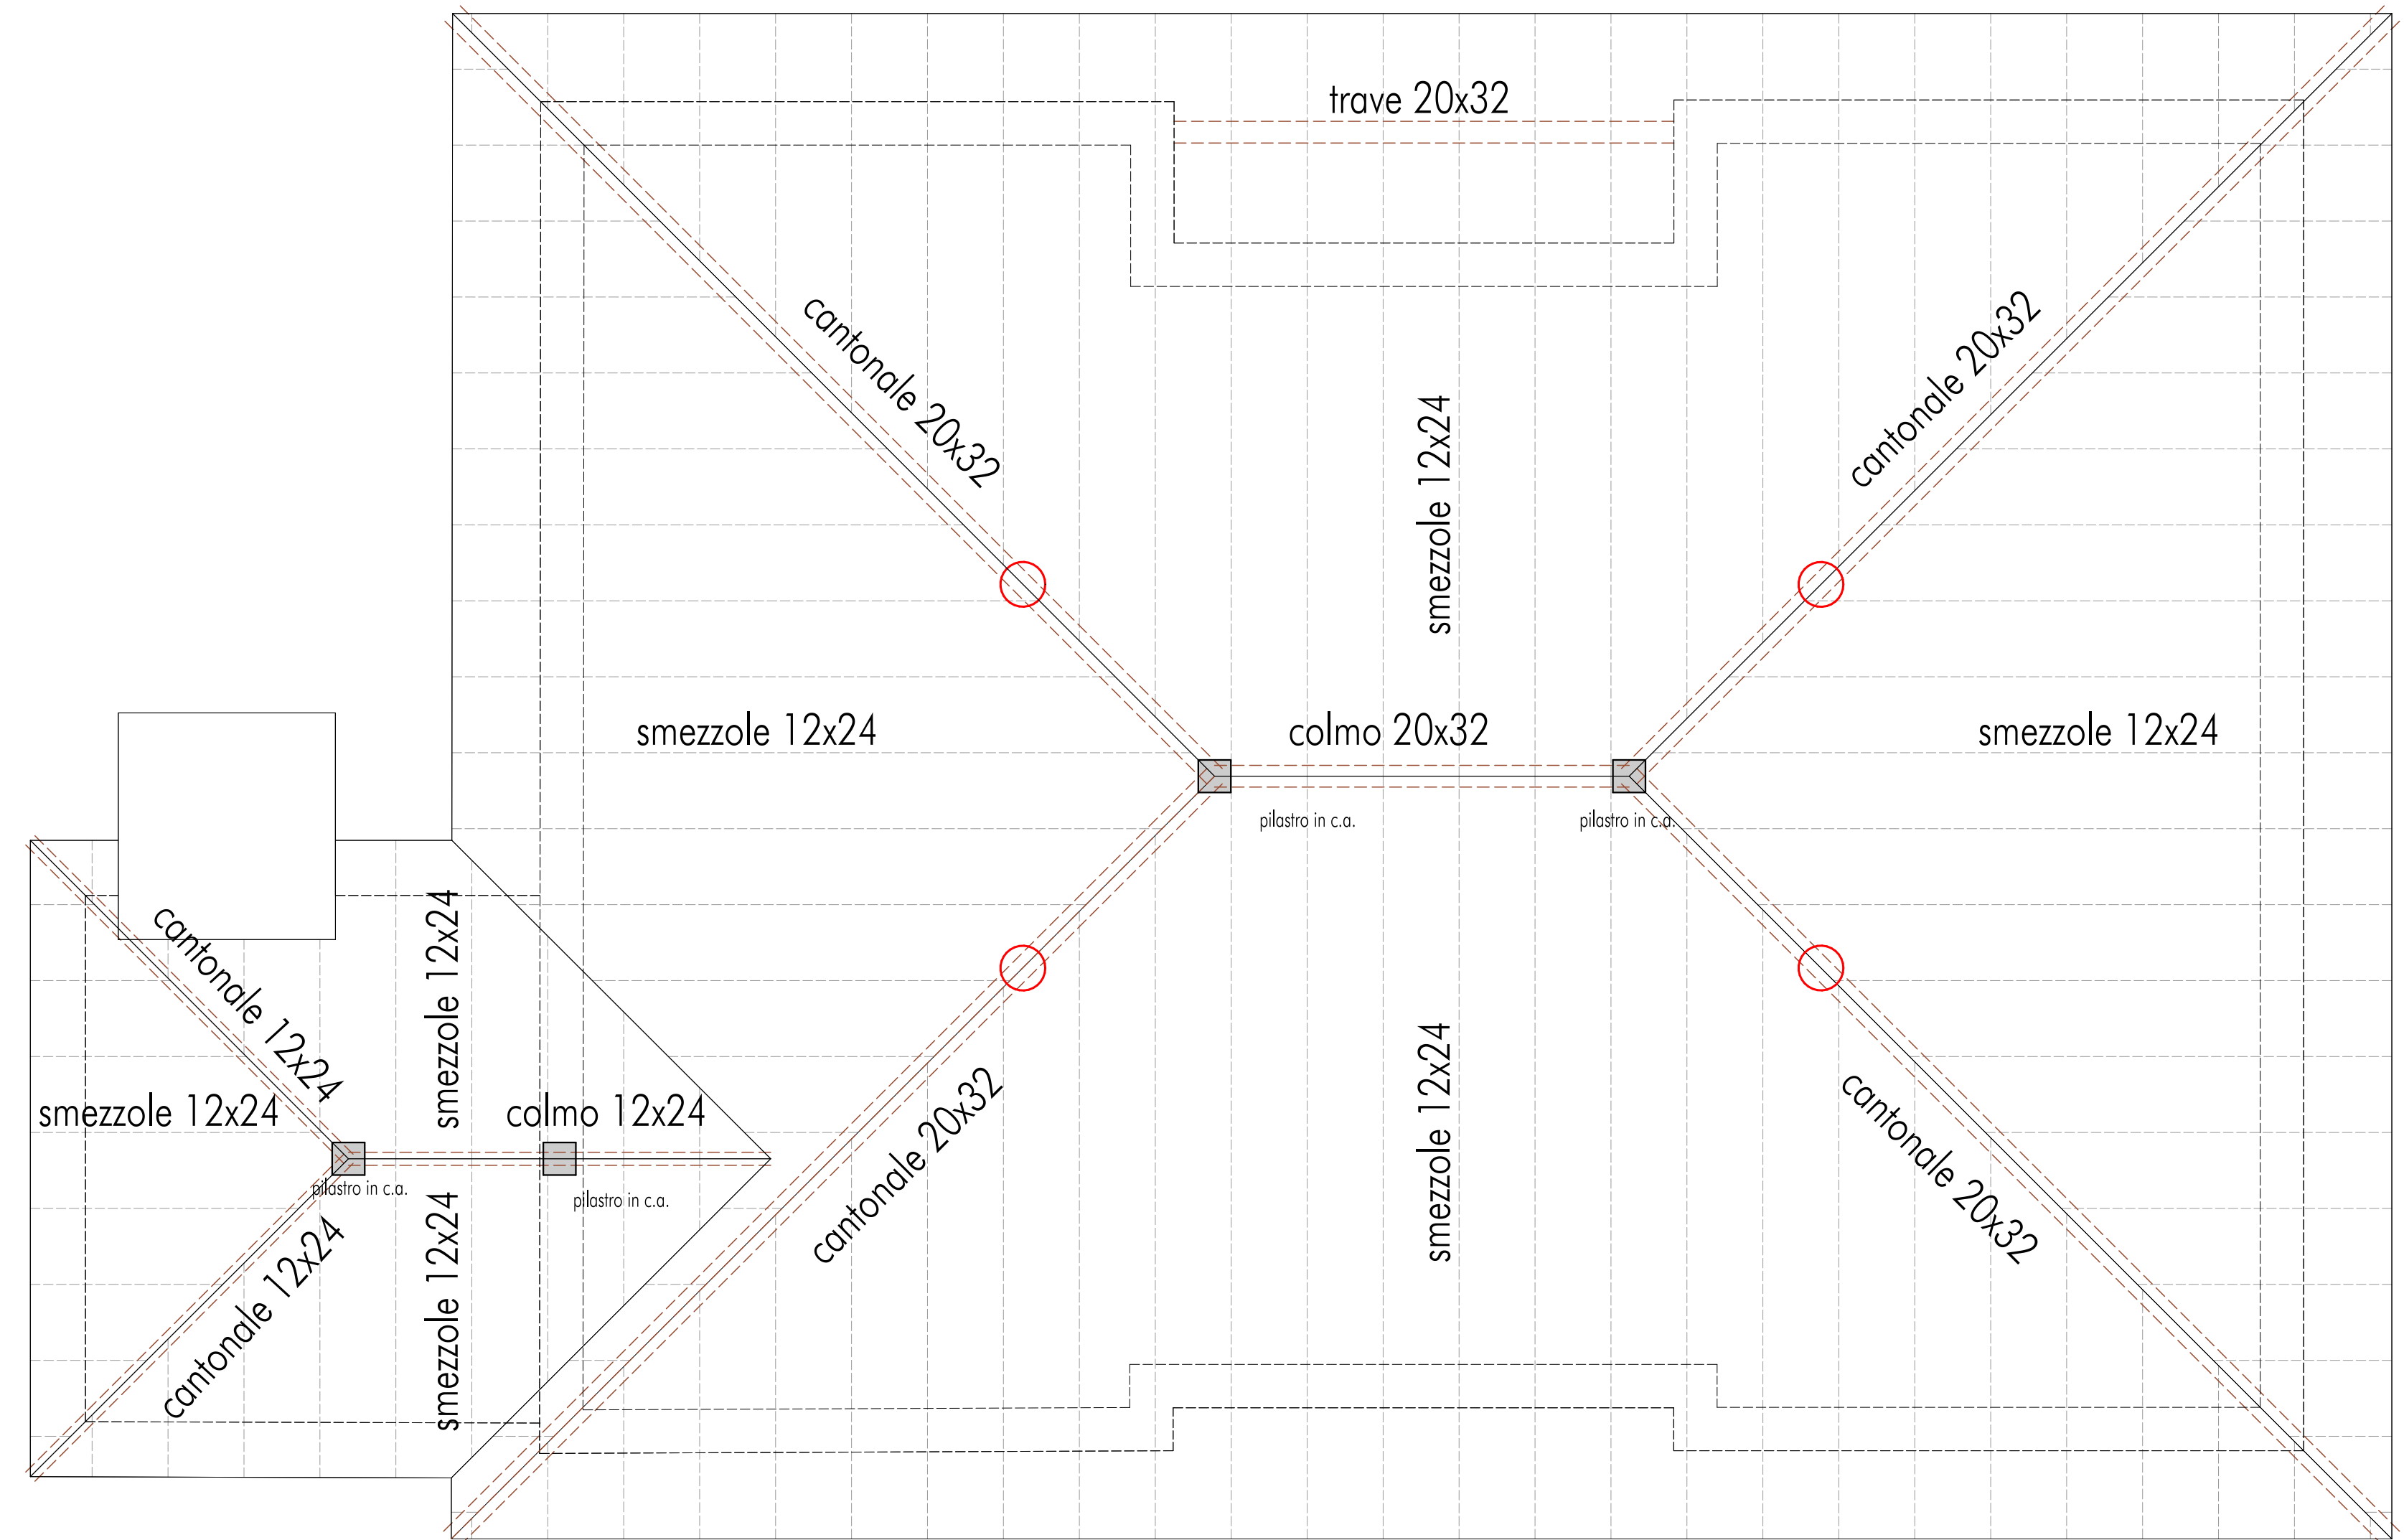
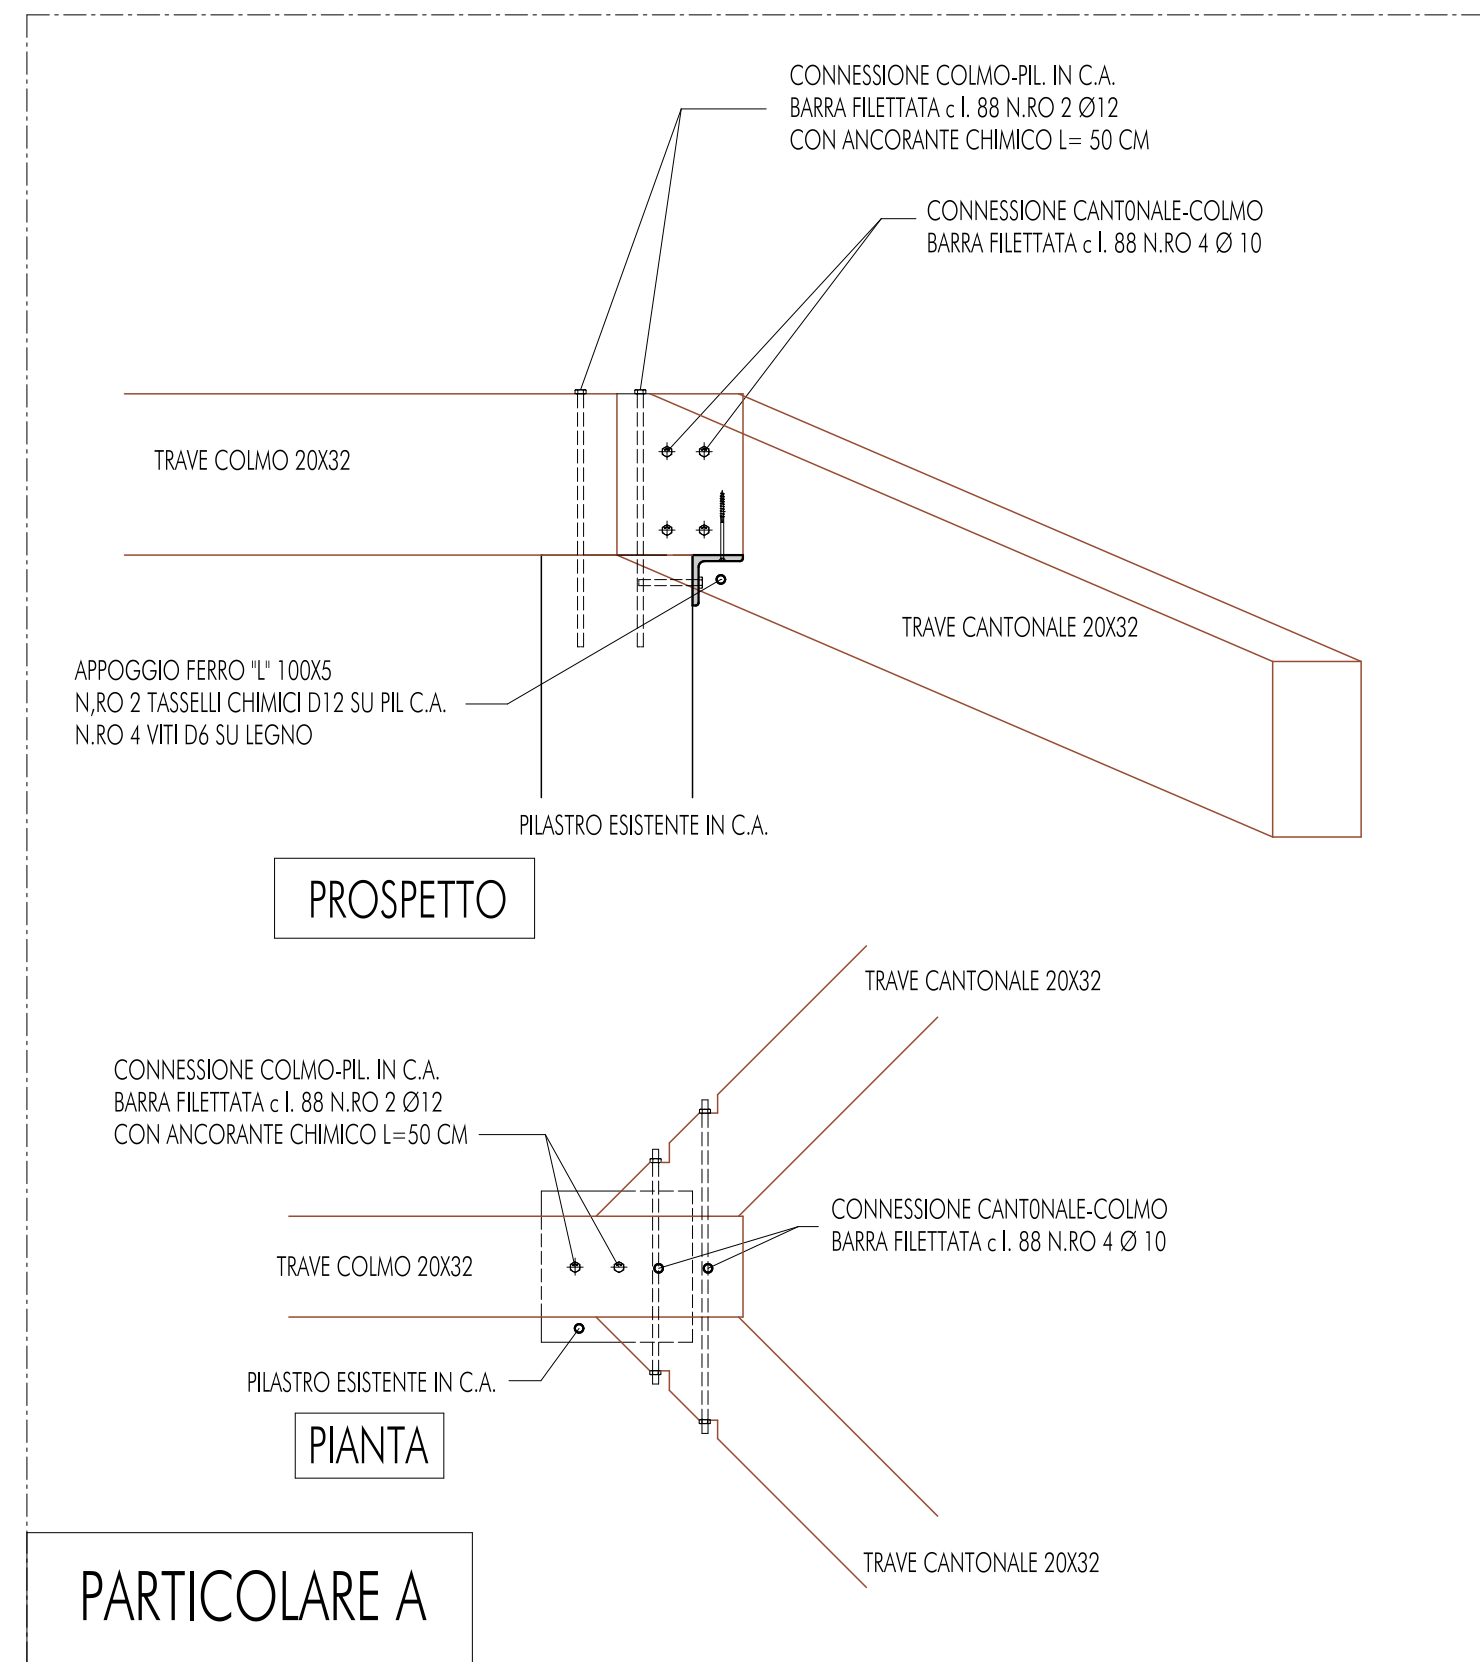
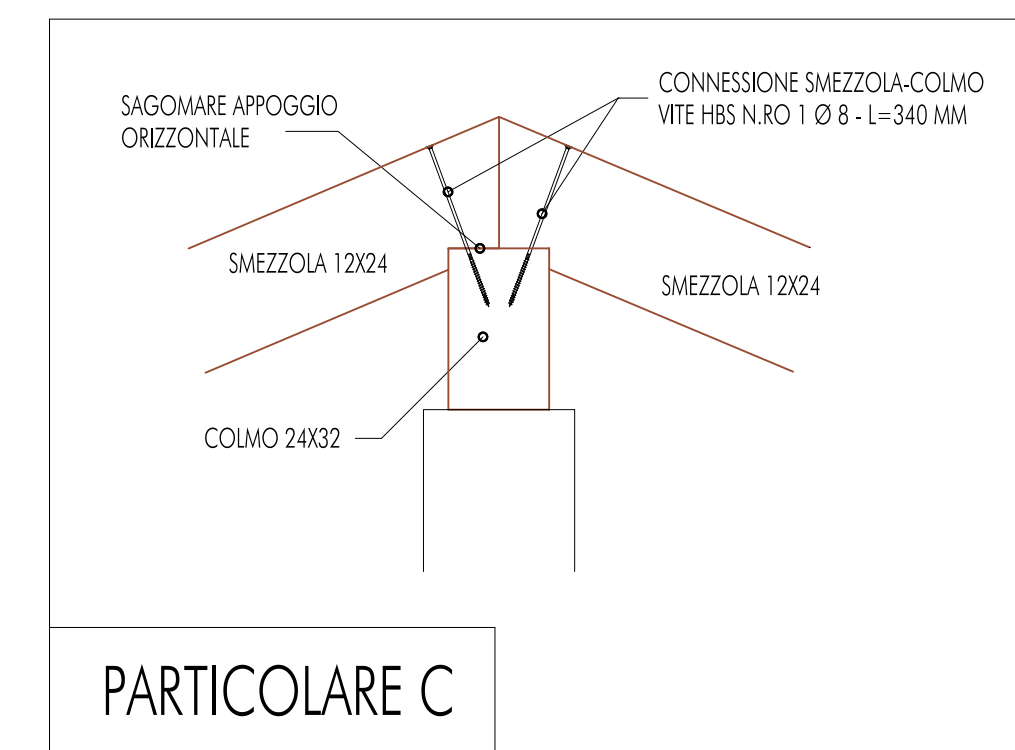
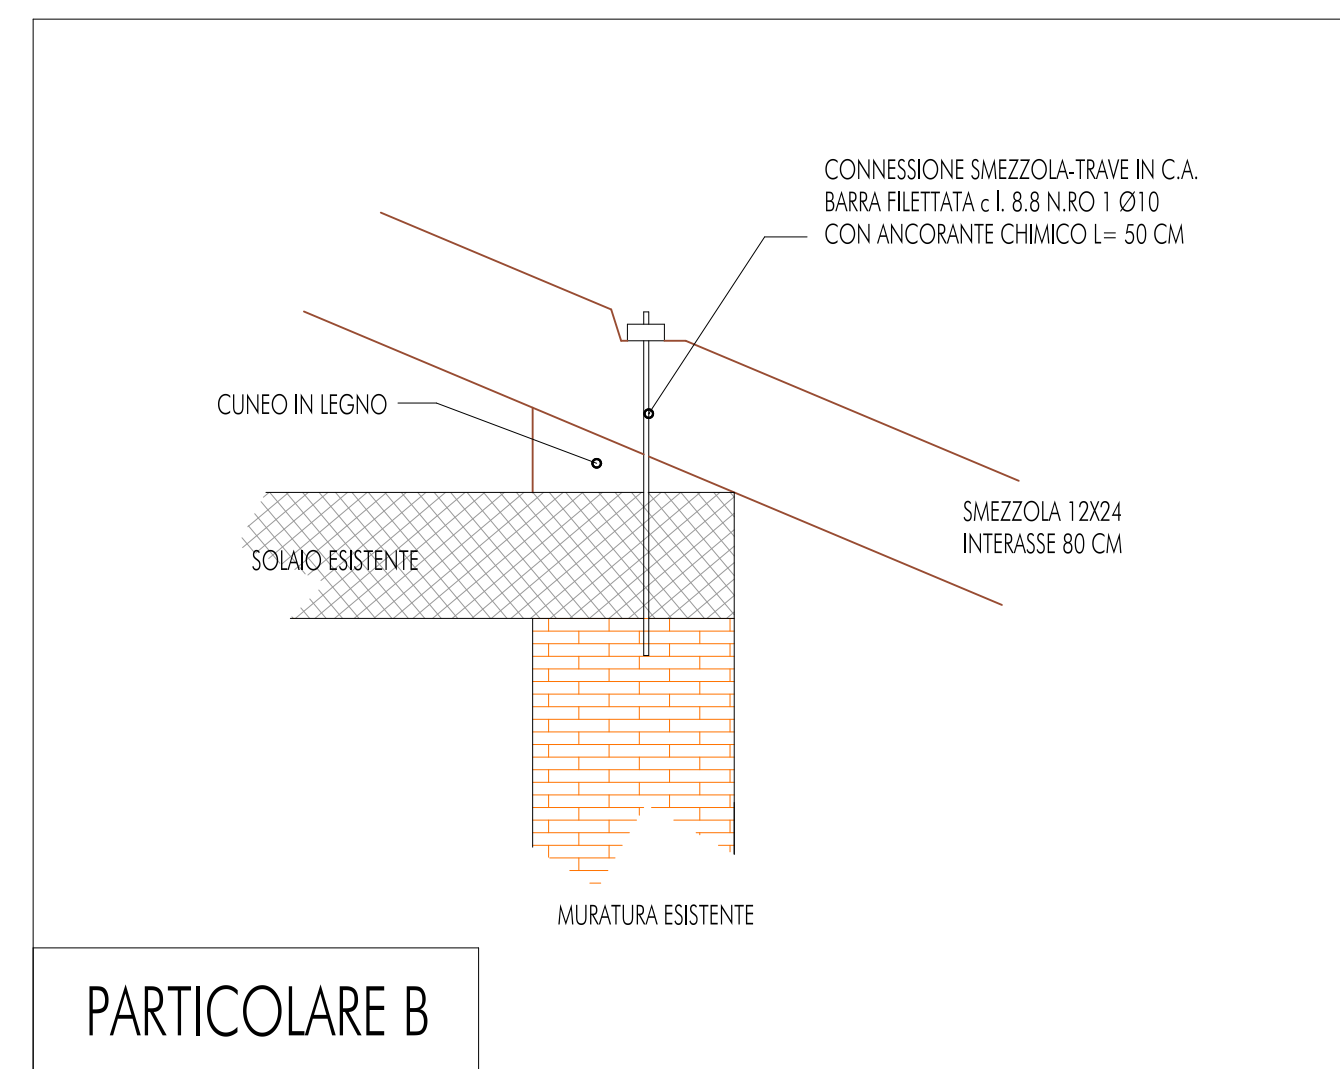


TUTTI I MATERIALI DOVRANNO ESSERE MARCHIATI CE

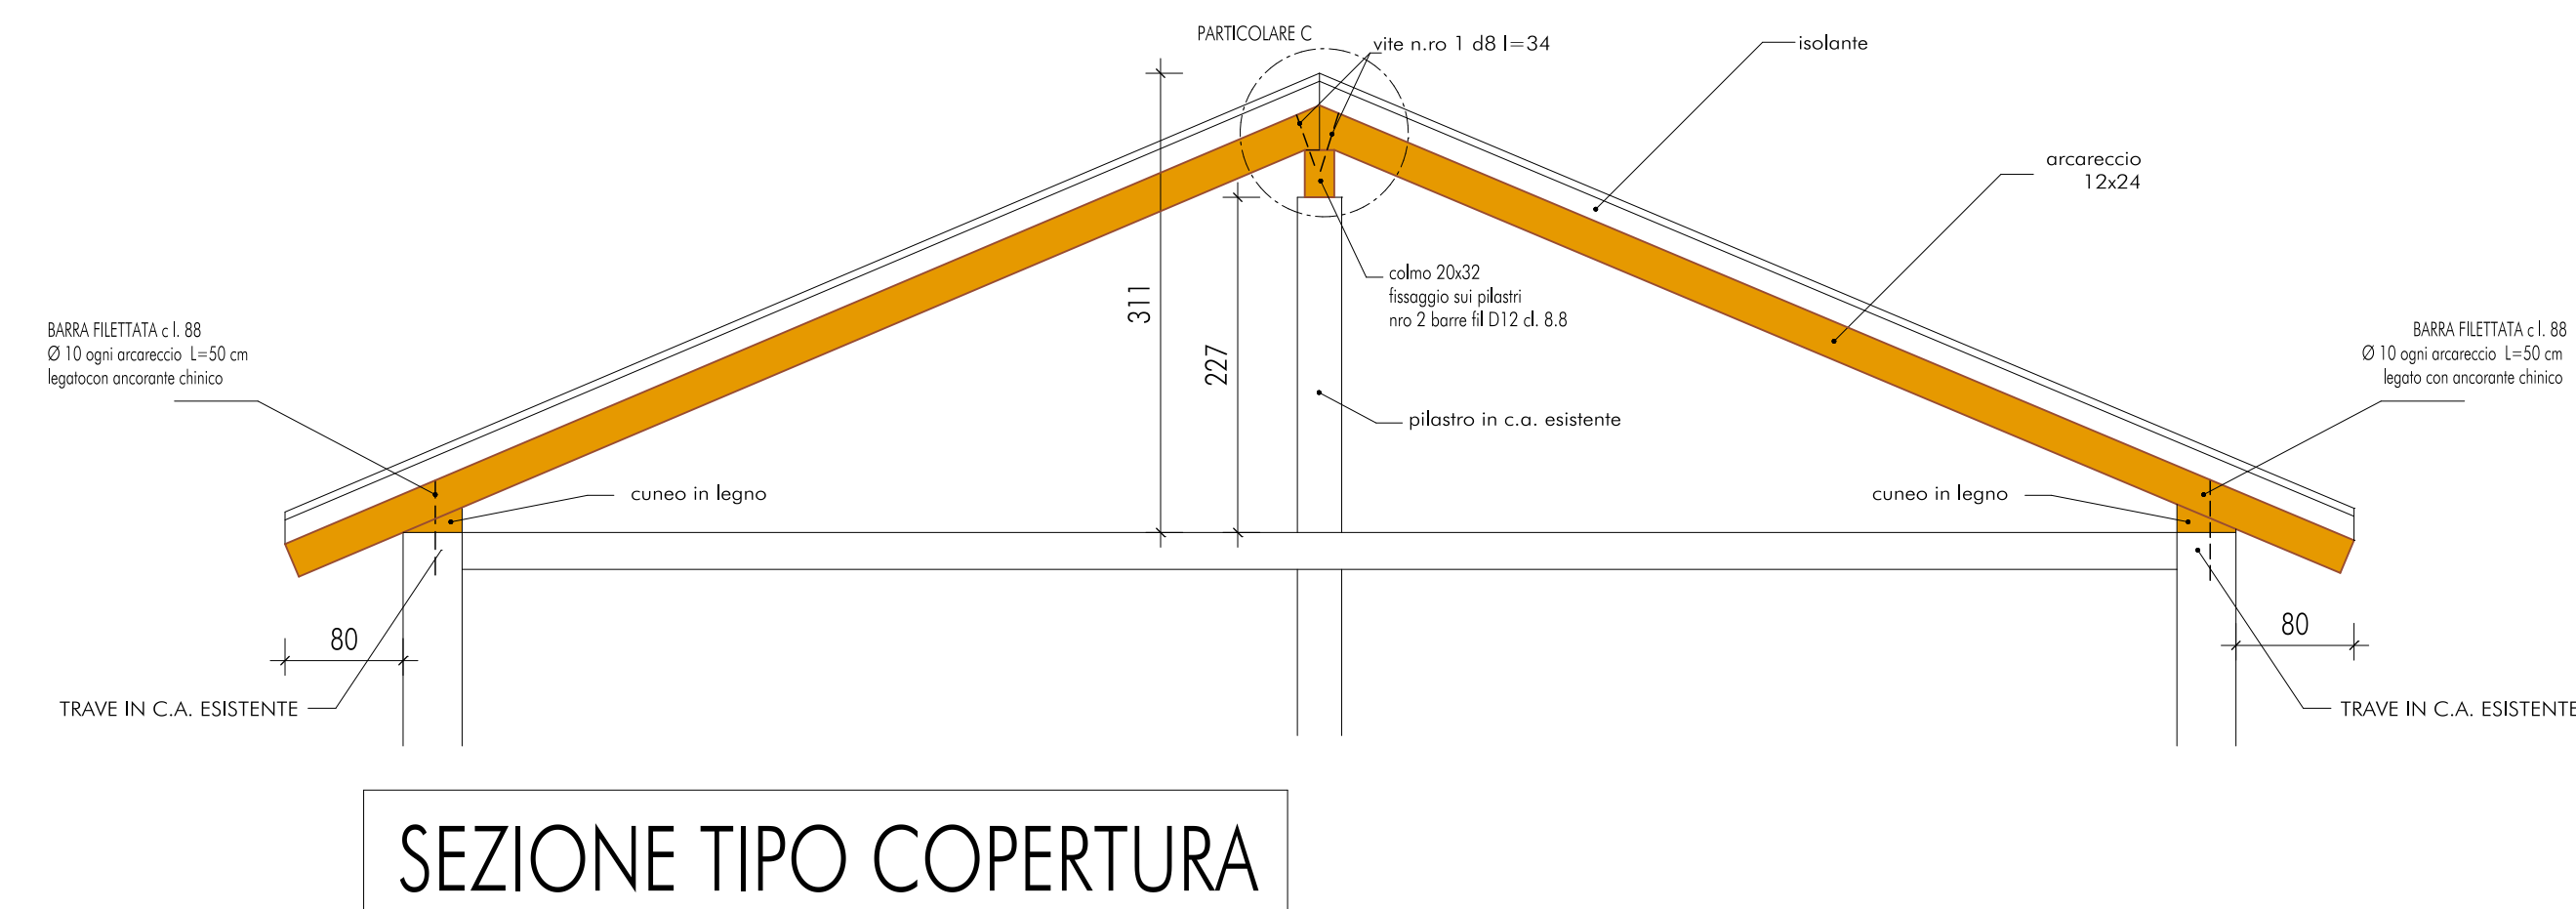

CARPENTERIA COPERTURA

○ appoggio saetta rompitratta 20x20

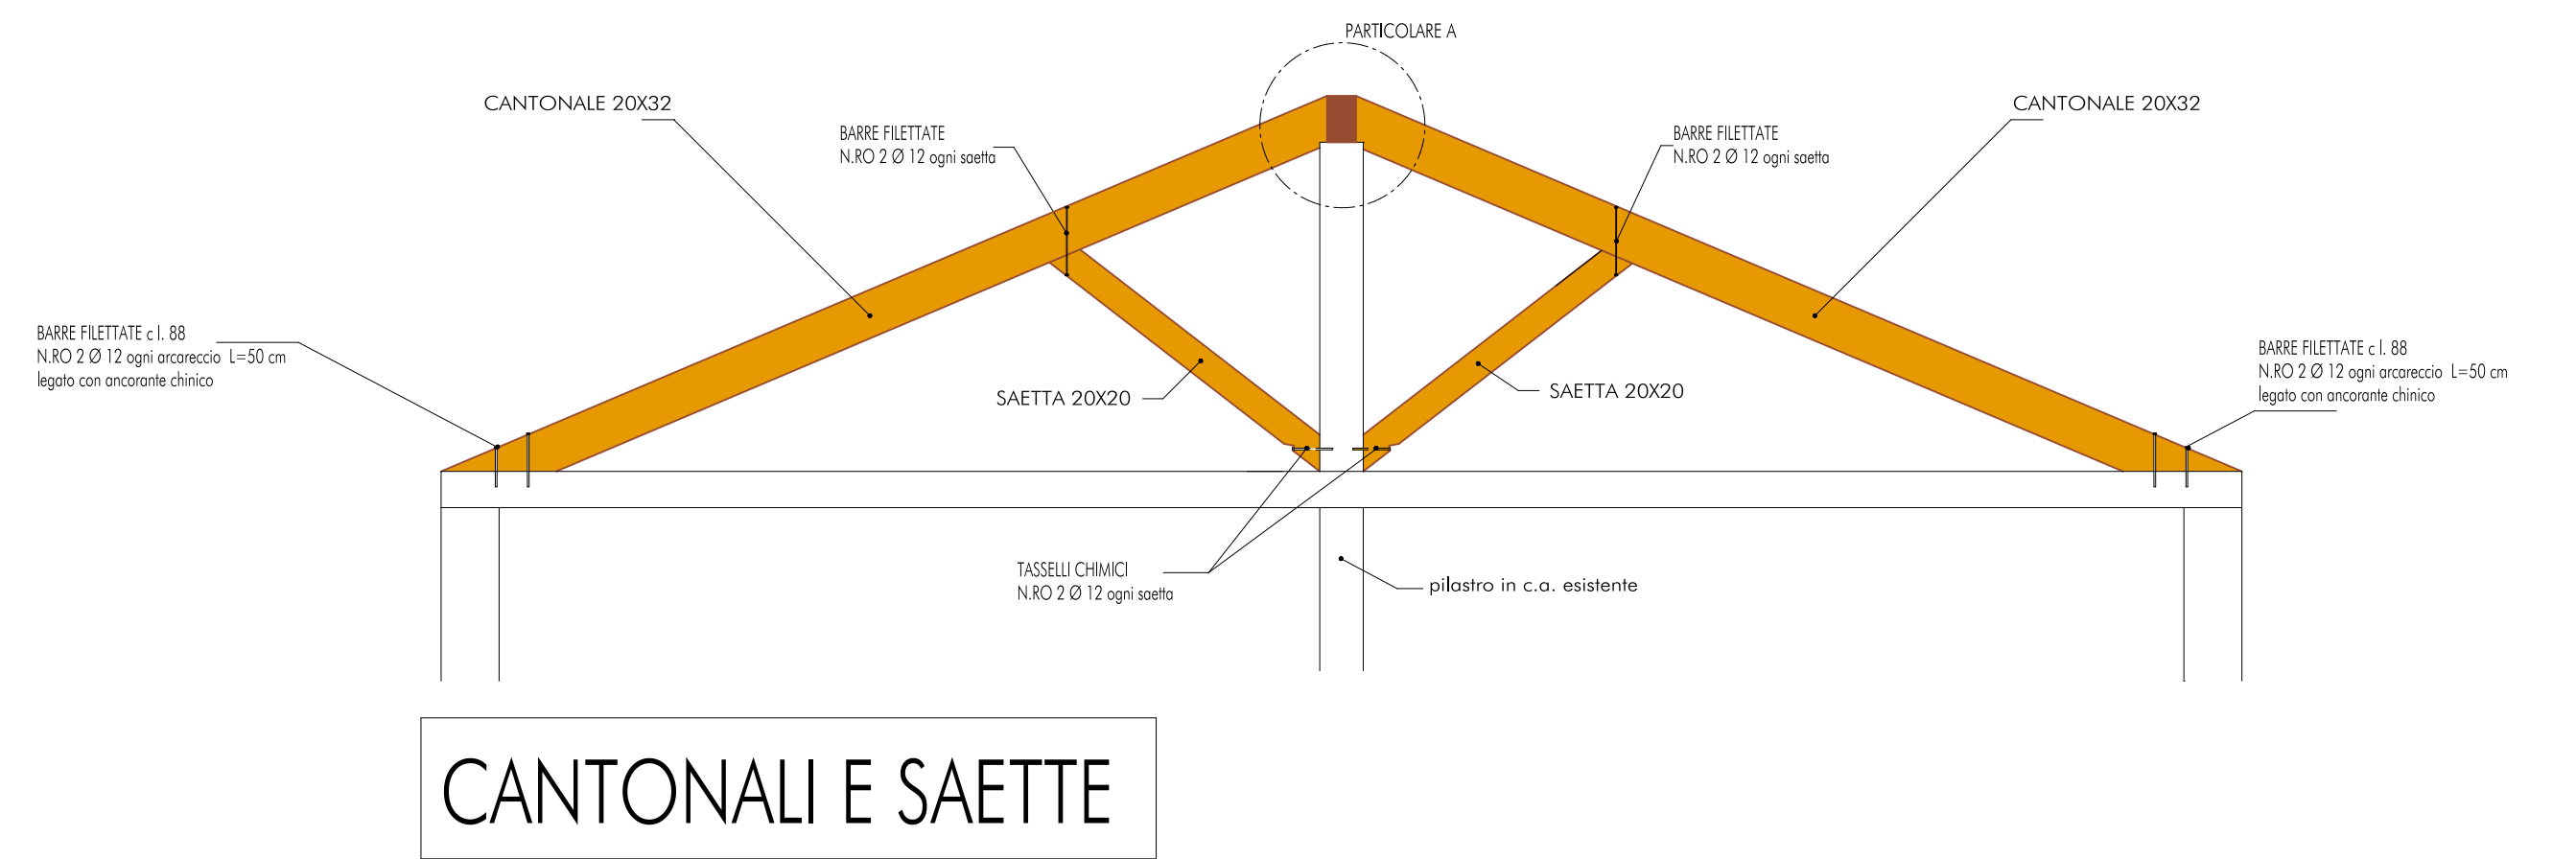

Committente
Comune di CARTOSIO
Viale Papa Giovanni XXIII, 8
COMUNE DI CARTOSIO (AL)

Progetto
**PROGETTO
ESECUTIVO**
INTERVENTO DI RISTRUTTURAZIONE
EDIFICIO SCOLASTICO
Viale Papa Giovanni XXIII, 8 - Cartosio
Tirato
CARPENTERIA TETTO

PIANTA, SEZIONE

Tavola n.

3

Scala

1:50

Data

12/09/2013


Aggiornamenti

PARTICOLARI 22/04/2016

23/11/2016

Protocollo

SCUOLA_CARTOSIO-PP-1_2-A-001-PS.RDF

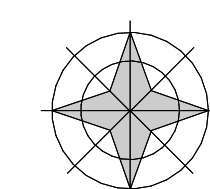

**STUDIO di INGEGNERIA
Dott. Ing. BENZI Mauro**
C.so Europa n. 108 - 15011 Acqui Terme (AL)
0141/424444 - 0141/424445
studio@ingegnerbenzi.it - 0141/424446
A norma della legge n. 46 del 28/2/1998, il presente progetto è
depositato presso il Tribunale di Acqui Terme, dove è
conservato e può essere consultato.

Legno: Classe: C24 UNI-EN 338 (massiccio)
PENDENZA TETTO 42%
VITI E BARRE FILETTATE CLASSE min 8.8