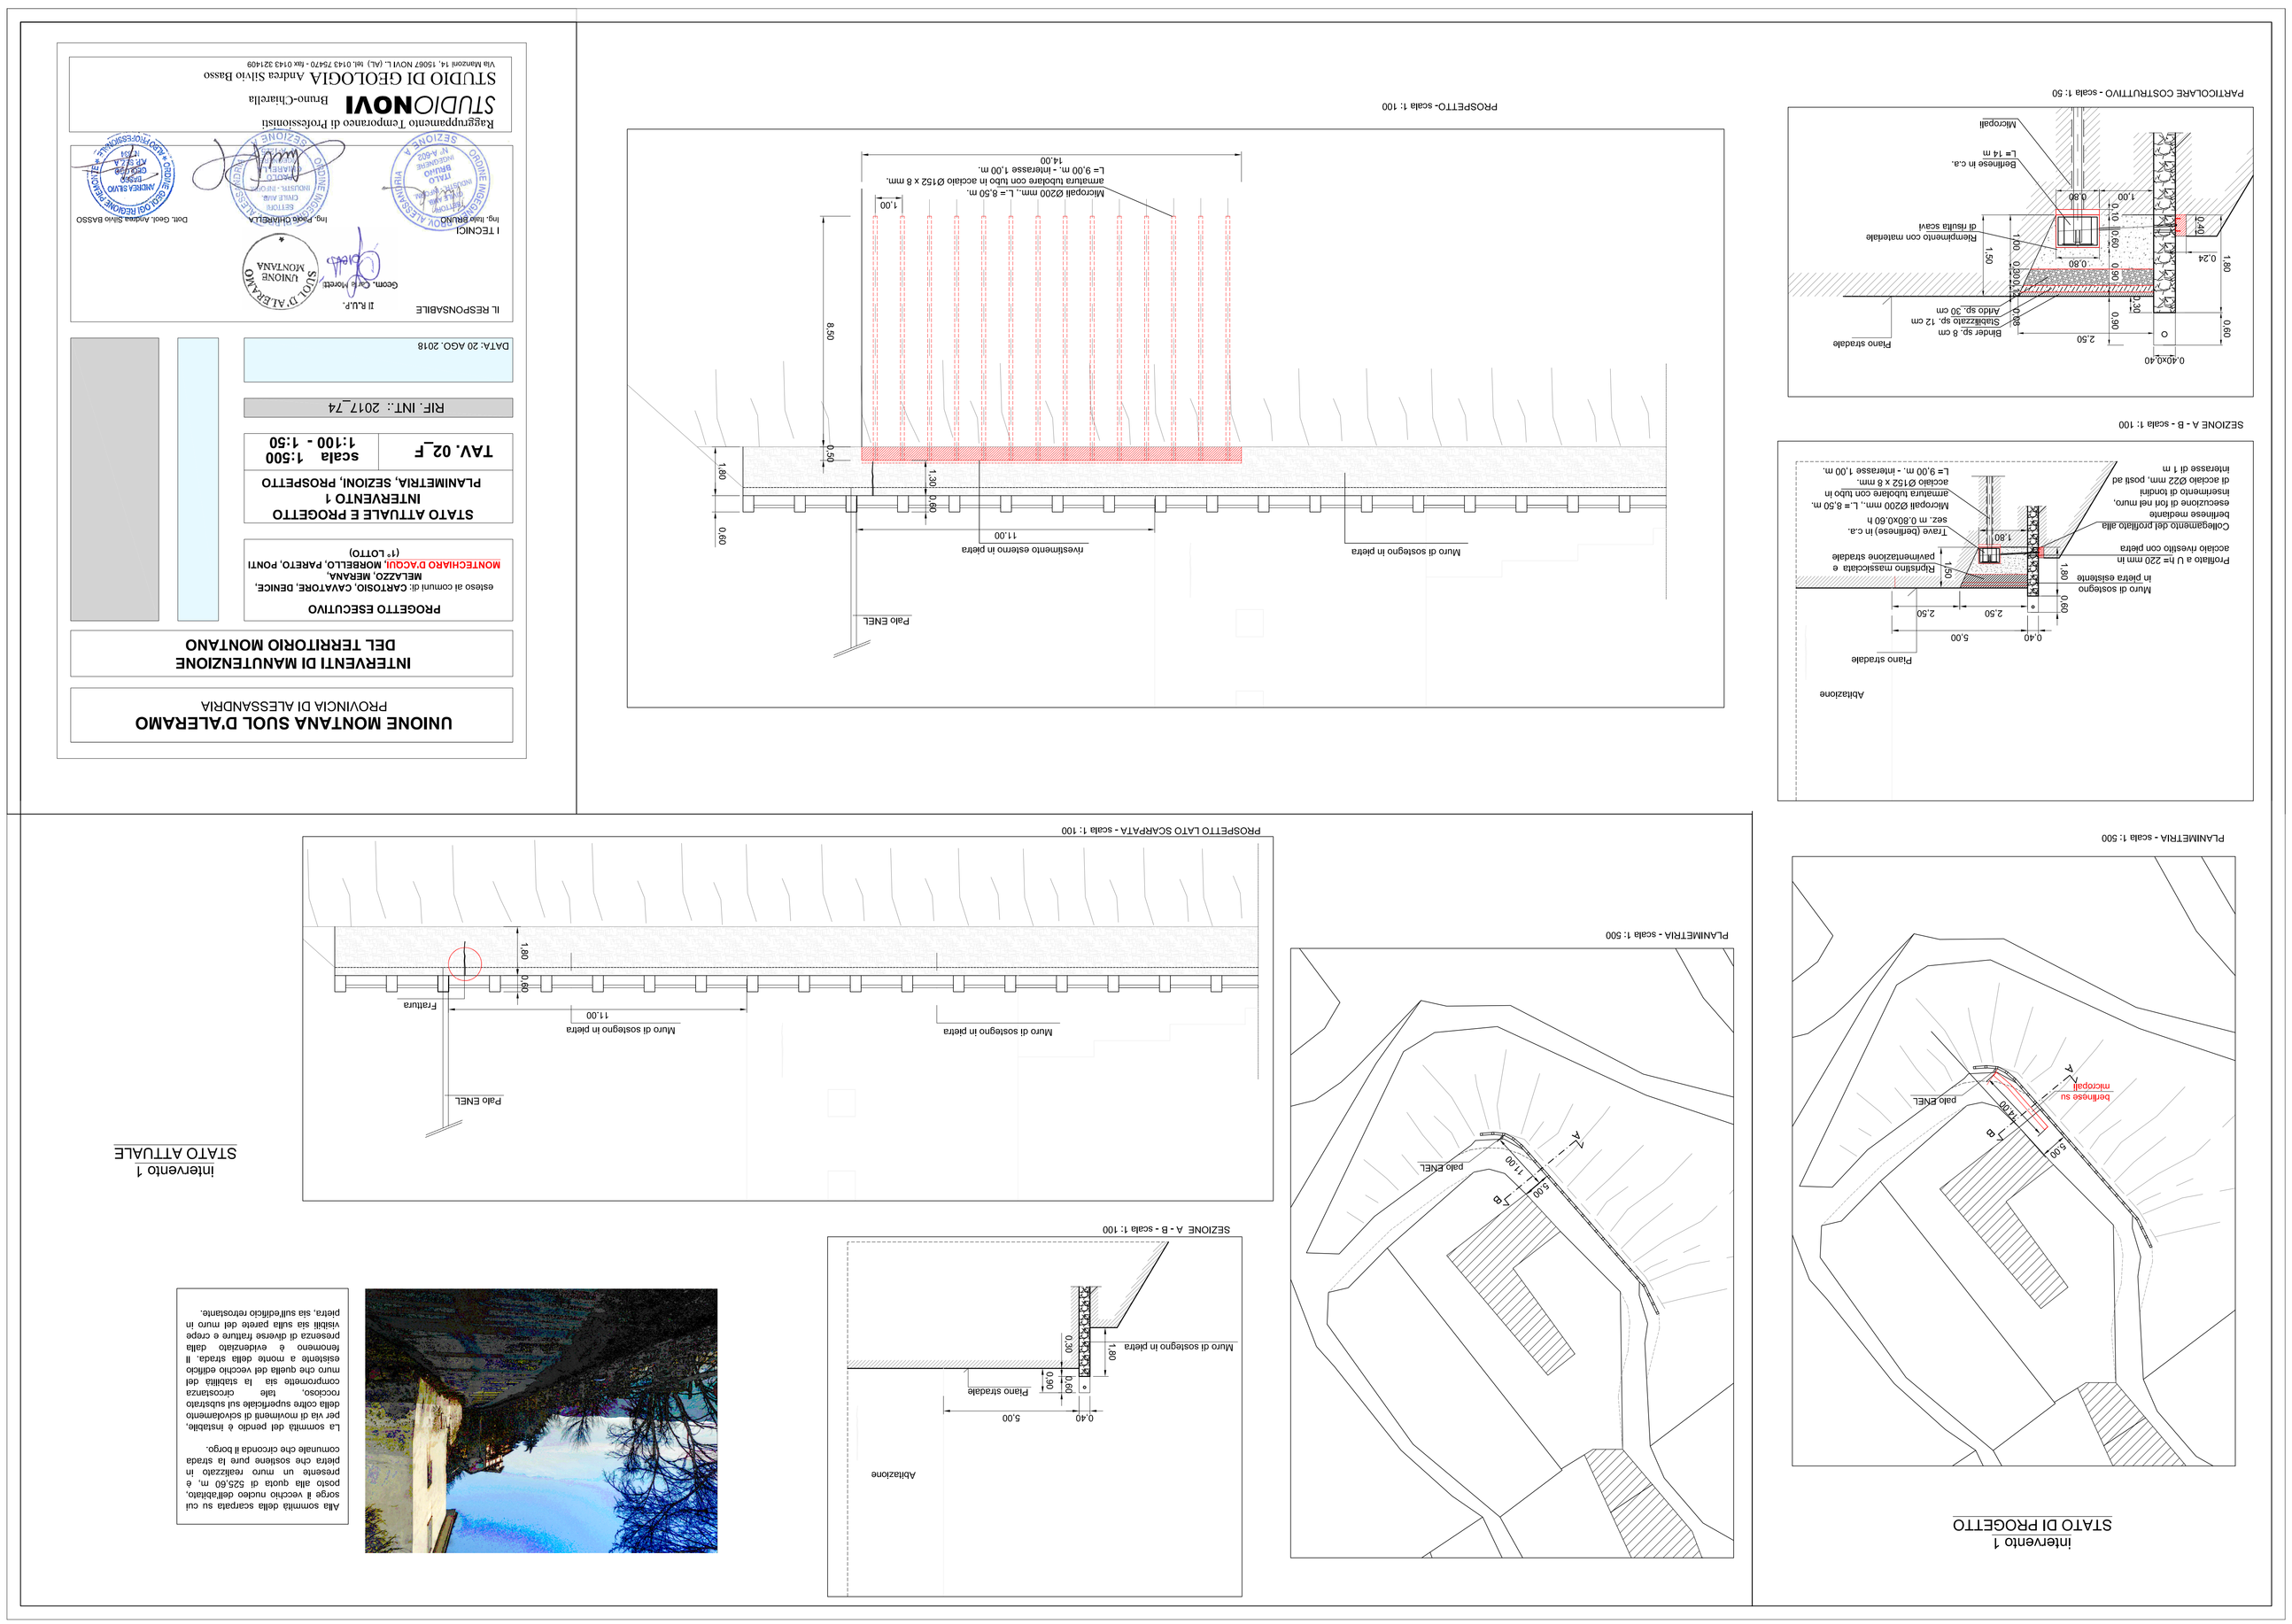

Alla sommità della scarpata su cui sorge il vecchio nucleo dell'abitato, posto alla quota di 525,60 m, è presente un muro realizzato in pietra che sostiene pure la strada comunale che circonda il borgo.

La sommità del pendio è instabile, per via di movimenti di scivolamento della coltre superficiale sul substrato roccioso, tale circostanza compromette sia la stabilità del muro che quella del vecchio edificio esistente a monte della strada. Il fenomeno è evidenziato dalla presenza di diverse fratture e crepe visibili sia sulla parete del muro in pietra, sia sull'edificio retrostante.

IL RESPONSABILE

Il R.U.P.

Geom. Carlo Moretti

I TECNICI

Ing. Italo BRUNO

Ing. Paolo CHIARELLA

Dott. Geol. Andrea Silvio BASSO

Raggruppamento Temporaneo di Professionisti

STUDIO NOVI Bruno-Chiarella

STUDIO DI GEOLOGIA Andrea Silvio Basso

Via Manzoni 14, 15057 NOVI L. (AL), tel. 0143 75470 - fax 0143 321409

DATA: 20 AGO. 2018

RIF. INT.: 2017_74

TAV. 02_F scala 1:500 1:100 - 1:50

STATO ATTUALE E PROGETTO
INTERVENTO 1
PLANIMETRIA, SEZIONI, PROSPETTO

PROGETTO ESECUTIVO

esteso ai comuni di: CARTOSIO, CAVATORE, DENICE, MELAZZO, MERANA, MONTECHIARO D'ACQUI, MORBELLO, PARETO, PONTI (1° LOTTO)

UNIONE MONTANA SUOL D'ALERAMO
PROVINCIA DI ALESSANDRIA

INTERVENTI DI MANUTENZIONE
DEL TERRITORIO MONTANO