

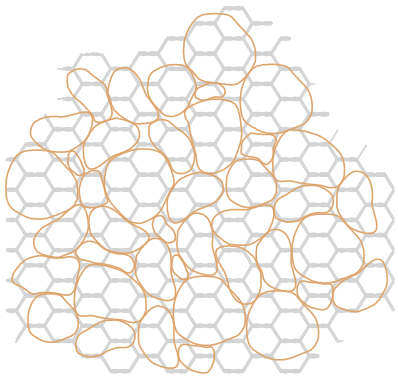


SEZIONE TIPO GABBIONE_sc 1:50

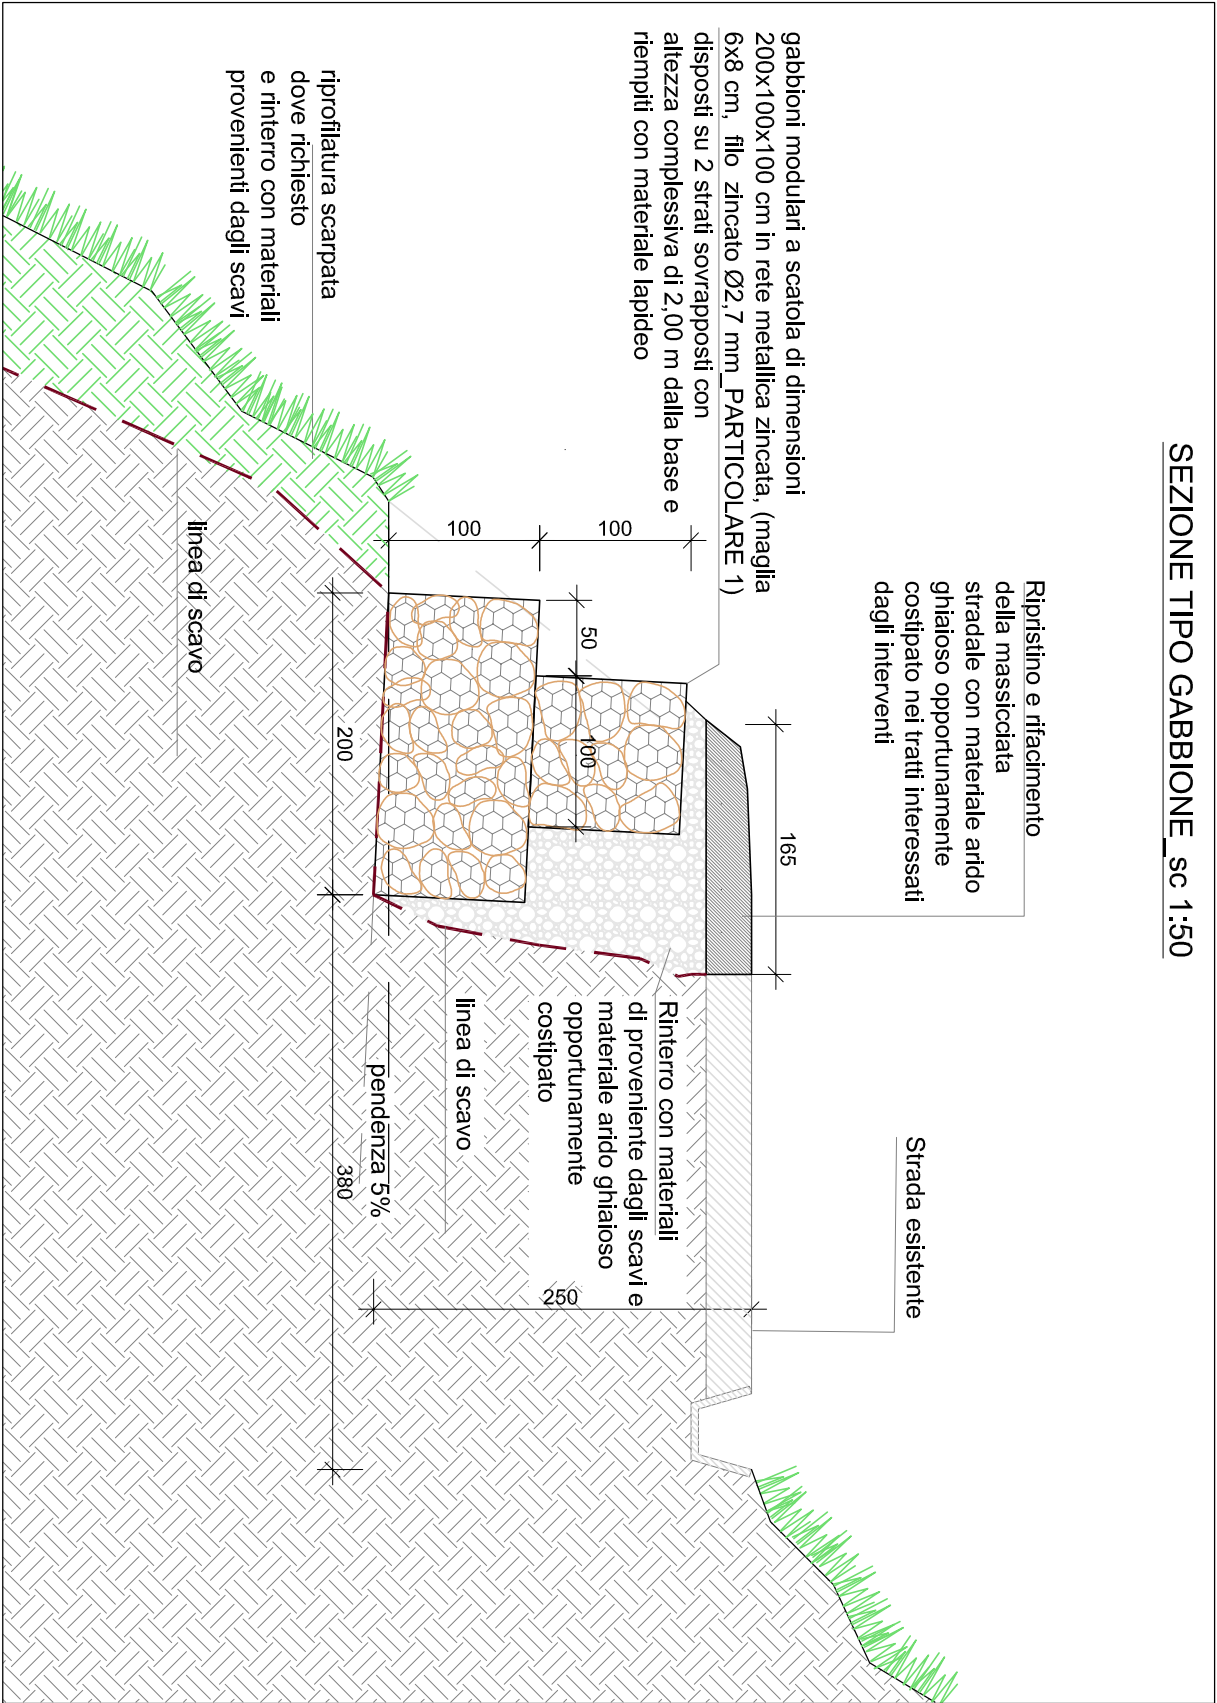


DETTAGLIO DELLA MAGLIA
DIMENSIONI 6x8 cm, FILO
ZINCATO Ø 2,7 mm

PARTICOLARE 1 _sc. 1:20

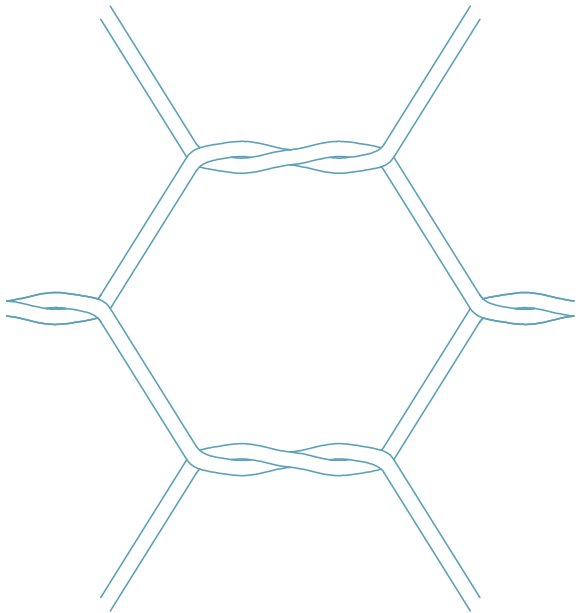

PARTICOLARE DELLA MAGLIA

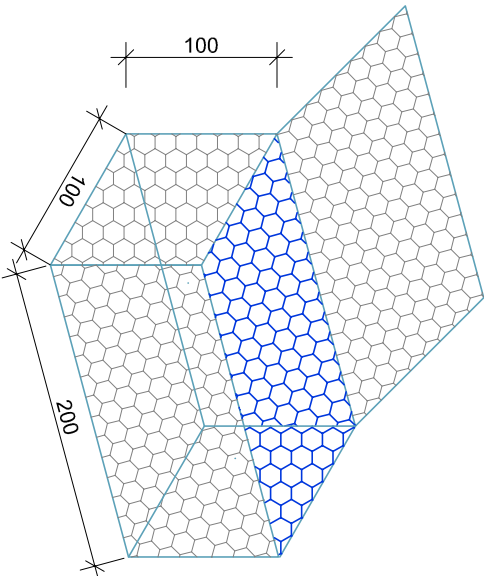

Particolari gabbloni tipo scatola_sc. 1:50

UNIONE MONTANA SUOL D'ALERAMO
PROVINCIA DI ALESSANDRIA

INTERVENTI DI MANUTENZIONE
DEL TERRITORIO MONTANO

PROGETTO ESECUTIVO

esteso ai comuni di: **CARTOSIO, CAVATORE, DENICE, MELAZZO, MERANA, MONTECHIARO D'ACQUI, MORBELLO, PARETO, PONTI** (1° LOTTO)

PARTICOLARI COSTRUTTIVI
GABBIONI

TAV. 03_E1 scala varie


RIF. INT.: 2017_74

DATA: 20 AGO. 2018

IL RESPONSABILE

Il R.L.P.

Geom. Carlo Moretti

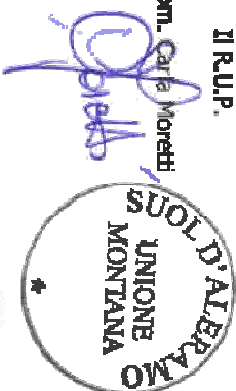

I TECNICI

Ing. Paolo BRUNO



Raggruppamento Temporaneo di Professionisti
STUDIO NOVI
Bruno-Chiarella

STUDIO DI GEOLOGIA Andrea Silvio Basso
Via Manzoni 14, 15067 NOVI L. (AL) tel. 0143 75470 - fax 0143 321409