

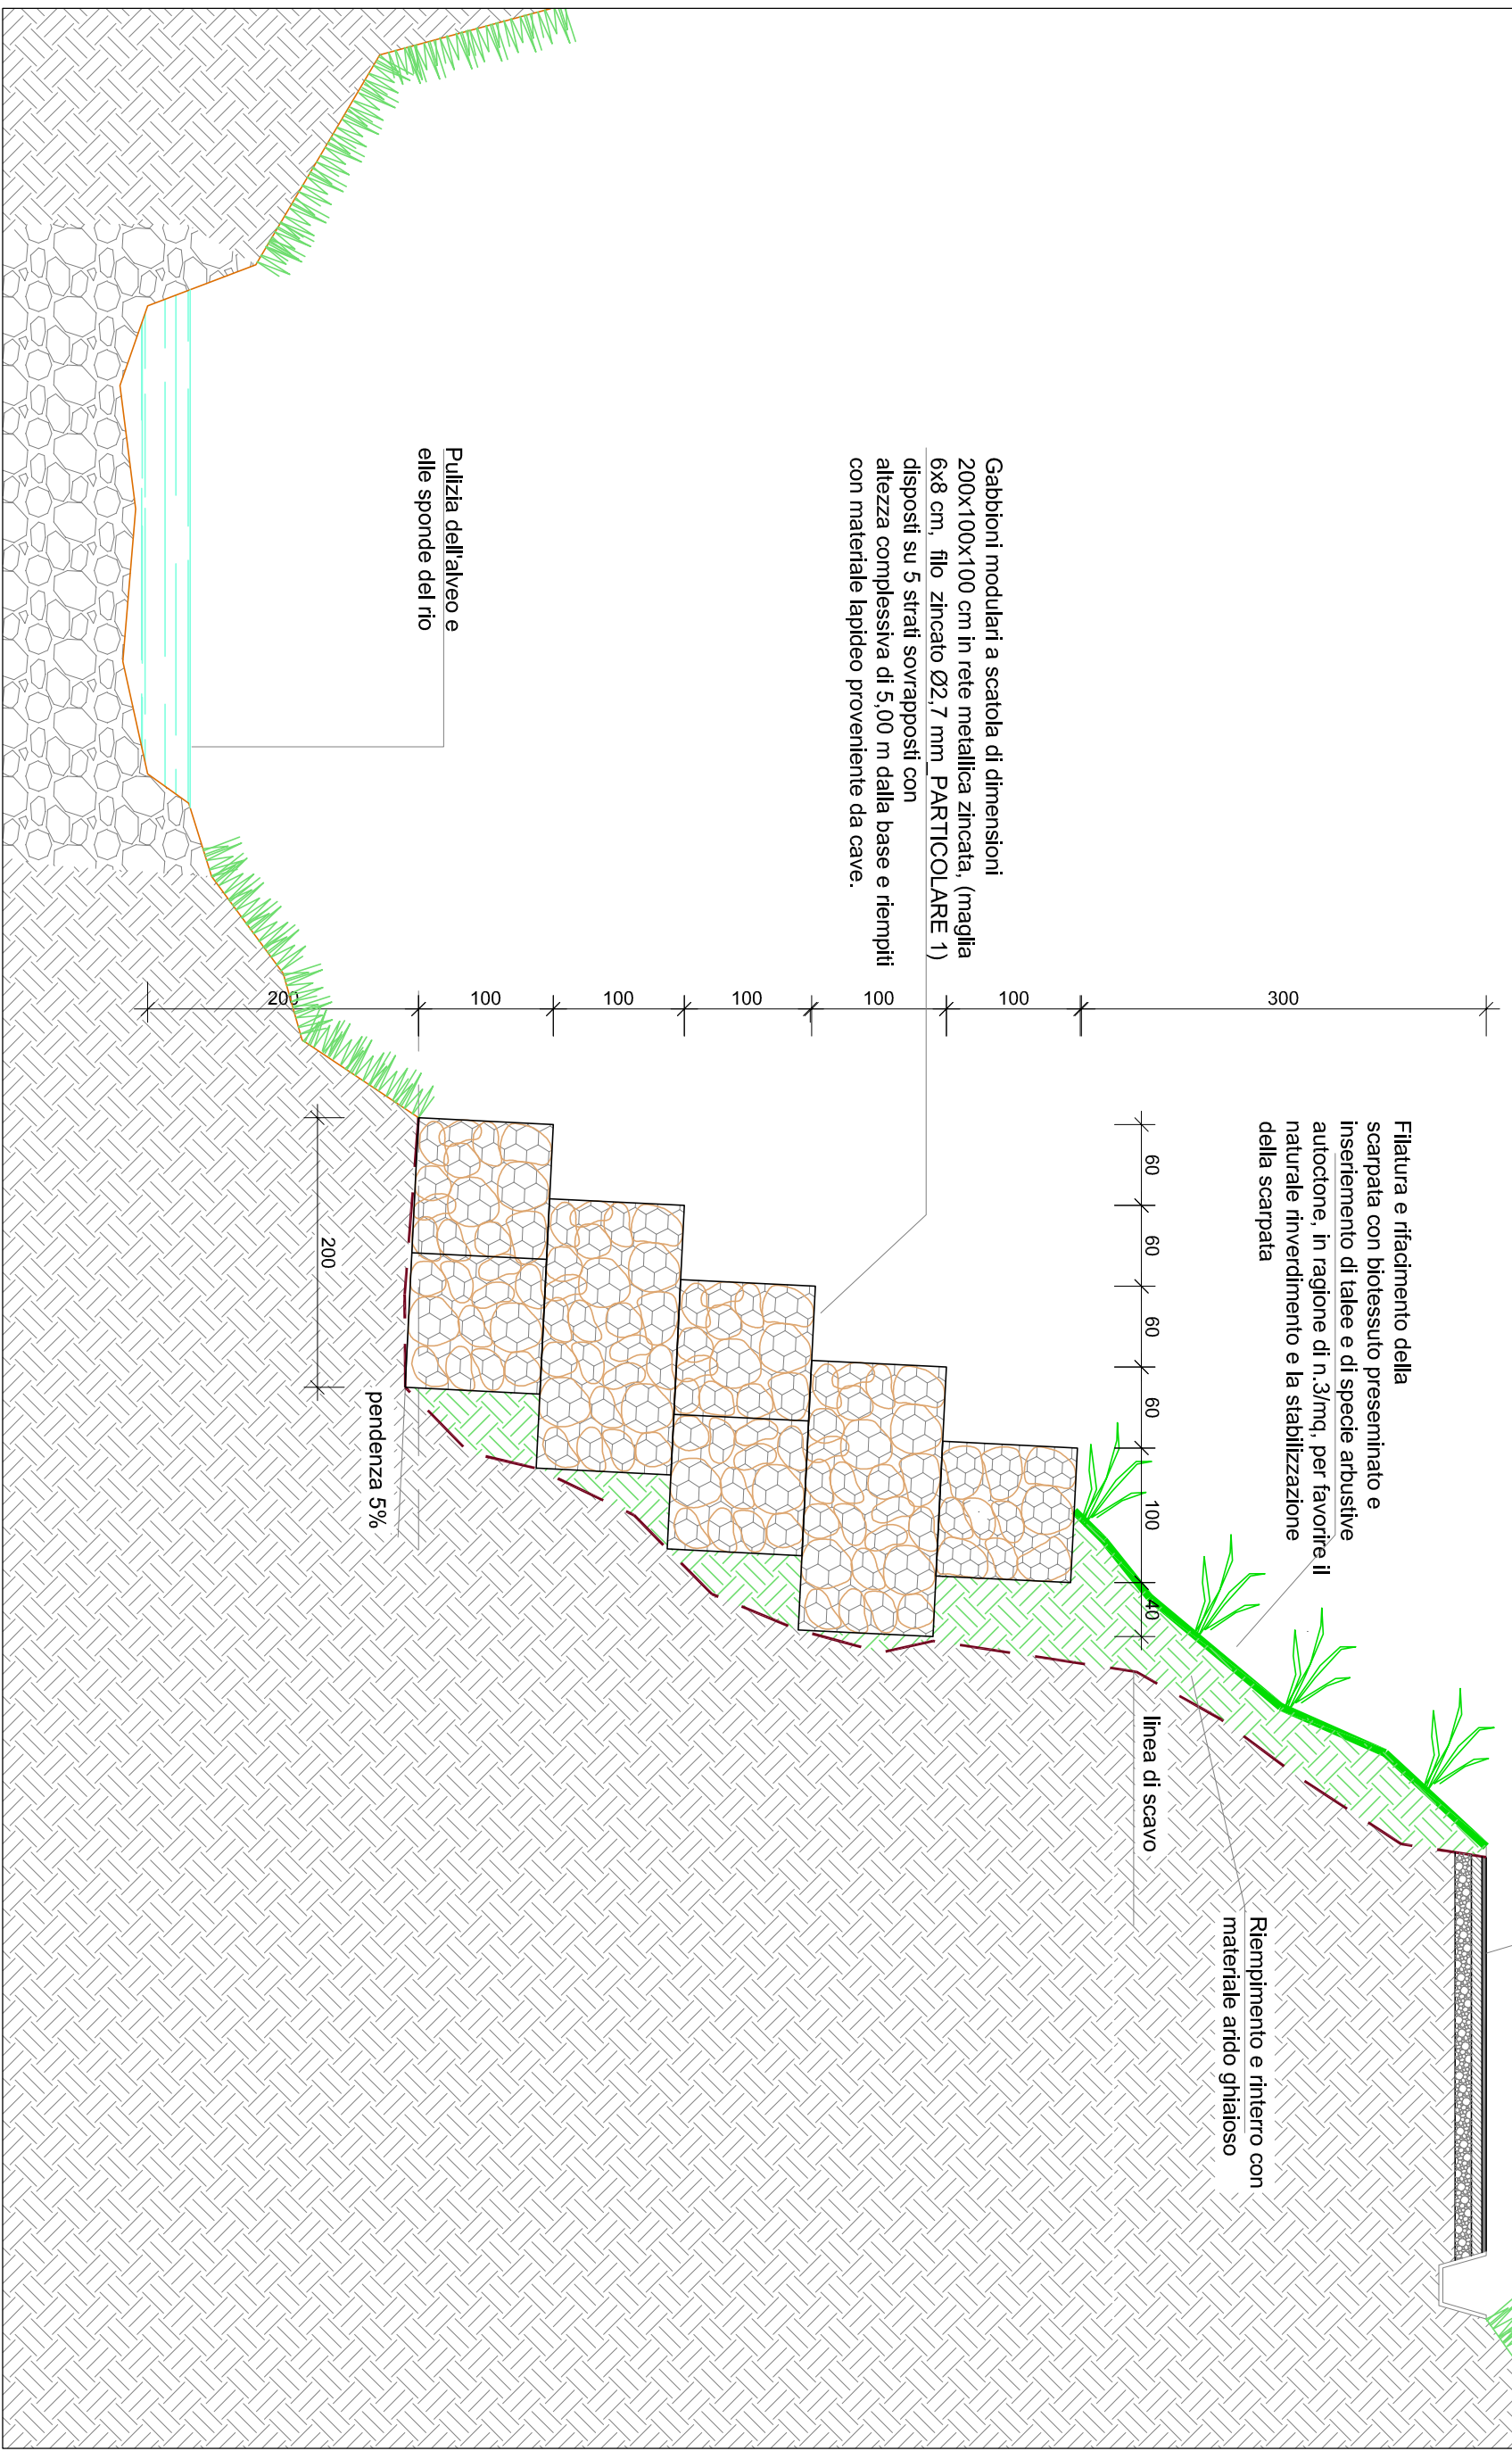
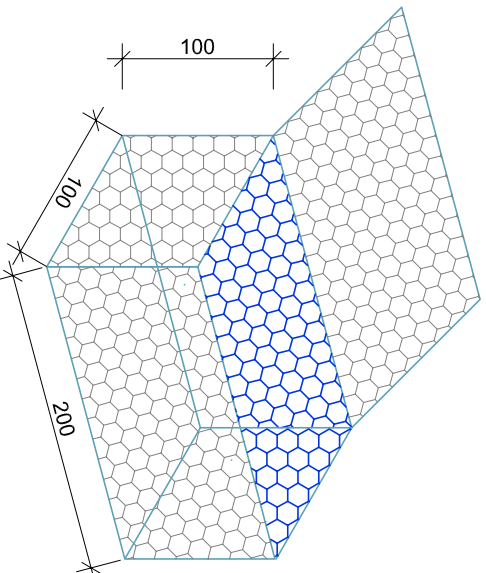


ripulitura della massicciata stradale nei tratti
necessari per la
larghezza della strada
strato di sottotondo con materiale misto
stabilizzato di sp. 12 cm, strato superiore in
conglomerato bituminoso (Binder) di spes.
8cm, e strato di tappeto di usura di sp. di 3 cm

SEZIONE TIPO GABBIONE, sc. 1:50

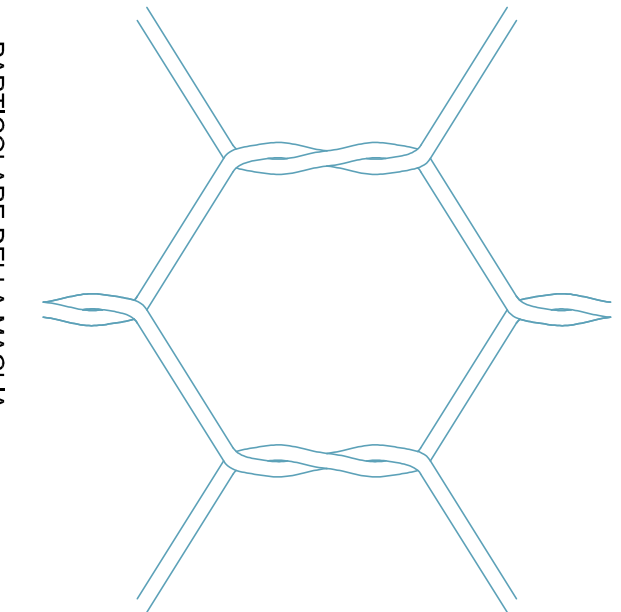

Gabbioni modulari a scatola di dimensioni
200x100x100 cm in rete metallica zincata, (maglia
6x8 cm, filo zincato Ø2,7 mm. PARTICOLARE 1)
disposti su 5 strati sovrapposti con
altezza complessiva di 5,00 m (alla base e riempiti
con materiale lapideo proveniente da cave.

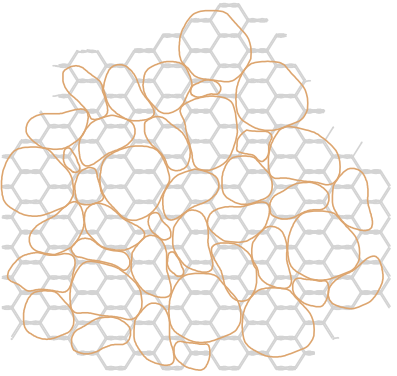

UNIONE MONTANA SUOL D'ALERAMO

PROVINCIA DI ALESSANDRIA

INTERVENTI DI MANUTENZIONE DEL TERRITORIO MONTANO

PROGETTO ESECUTIVO

esteso ai comuni di: CARTOSIO, CAVATORE, DENICE,
MELAZZO, MERANA,
MONTEGHIARO D'ACQUA, MORBELLO, **PARETO**, PONTI
(1° LOTTO)

PARTICOLARI COSTRUTTIVI

TAV. 03_H scala: VARIE

RIF. INT.: 2017_74

DATA:20 AGO 2018

IL RESPONSABILE IL R.L.P.

Geom. Carlo **Montani**



I TECNICI

ING. **Montani**



Ing. **Montani**



Dot. **Montani**



Raggruppamento Temporaneo di Professionisti:

STUDIO NOVI

Bruno-Chiarella

STUDIO DI GEOLOGIA Andrea Silvio Basso

Via Manzoni 14, 15067 NOVI L. (AL) tel. 0143 75470 - fax 0143 321409