



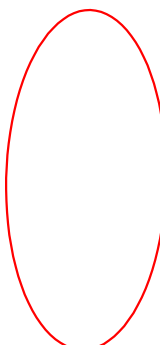

VISTA AEREA

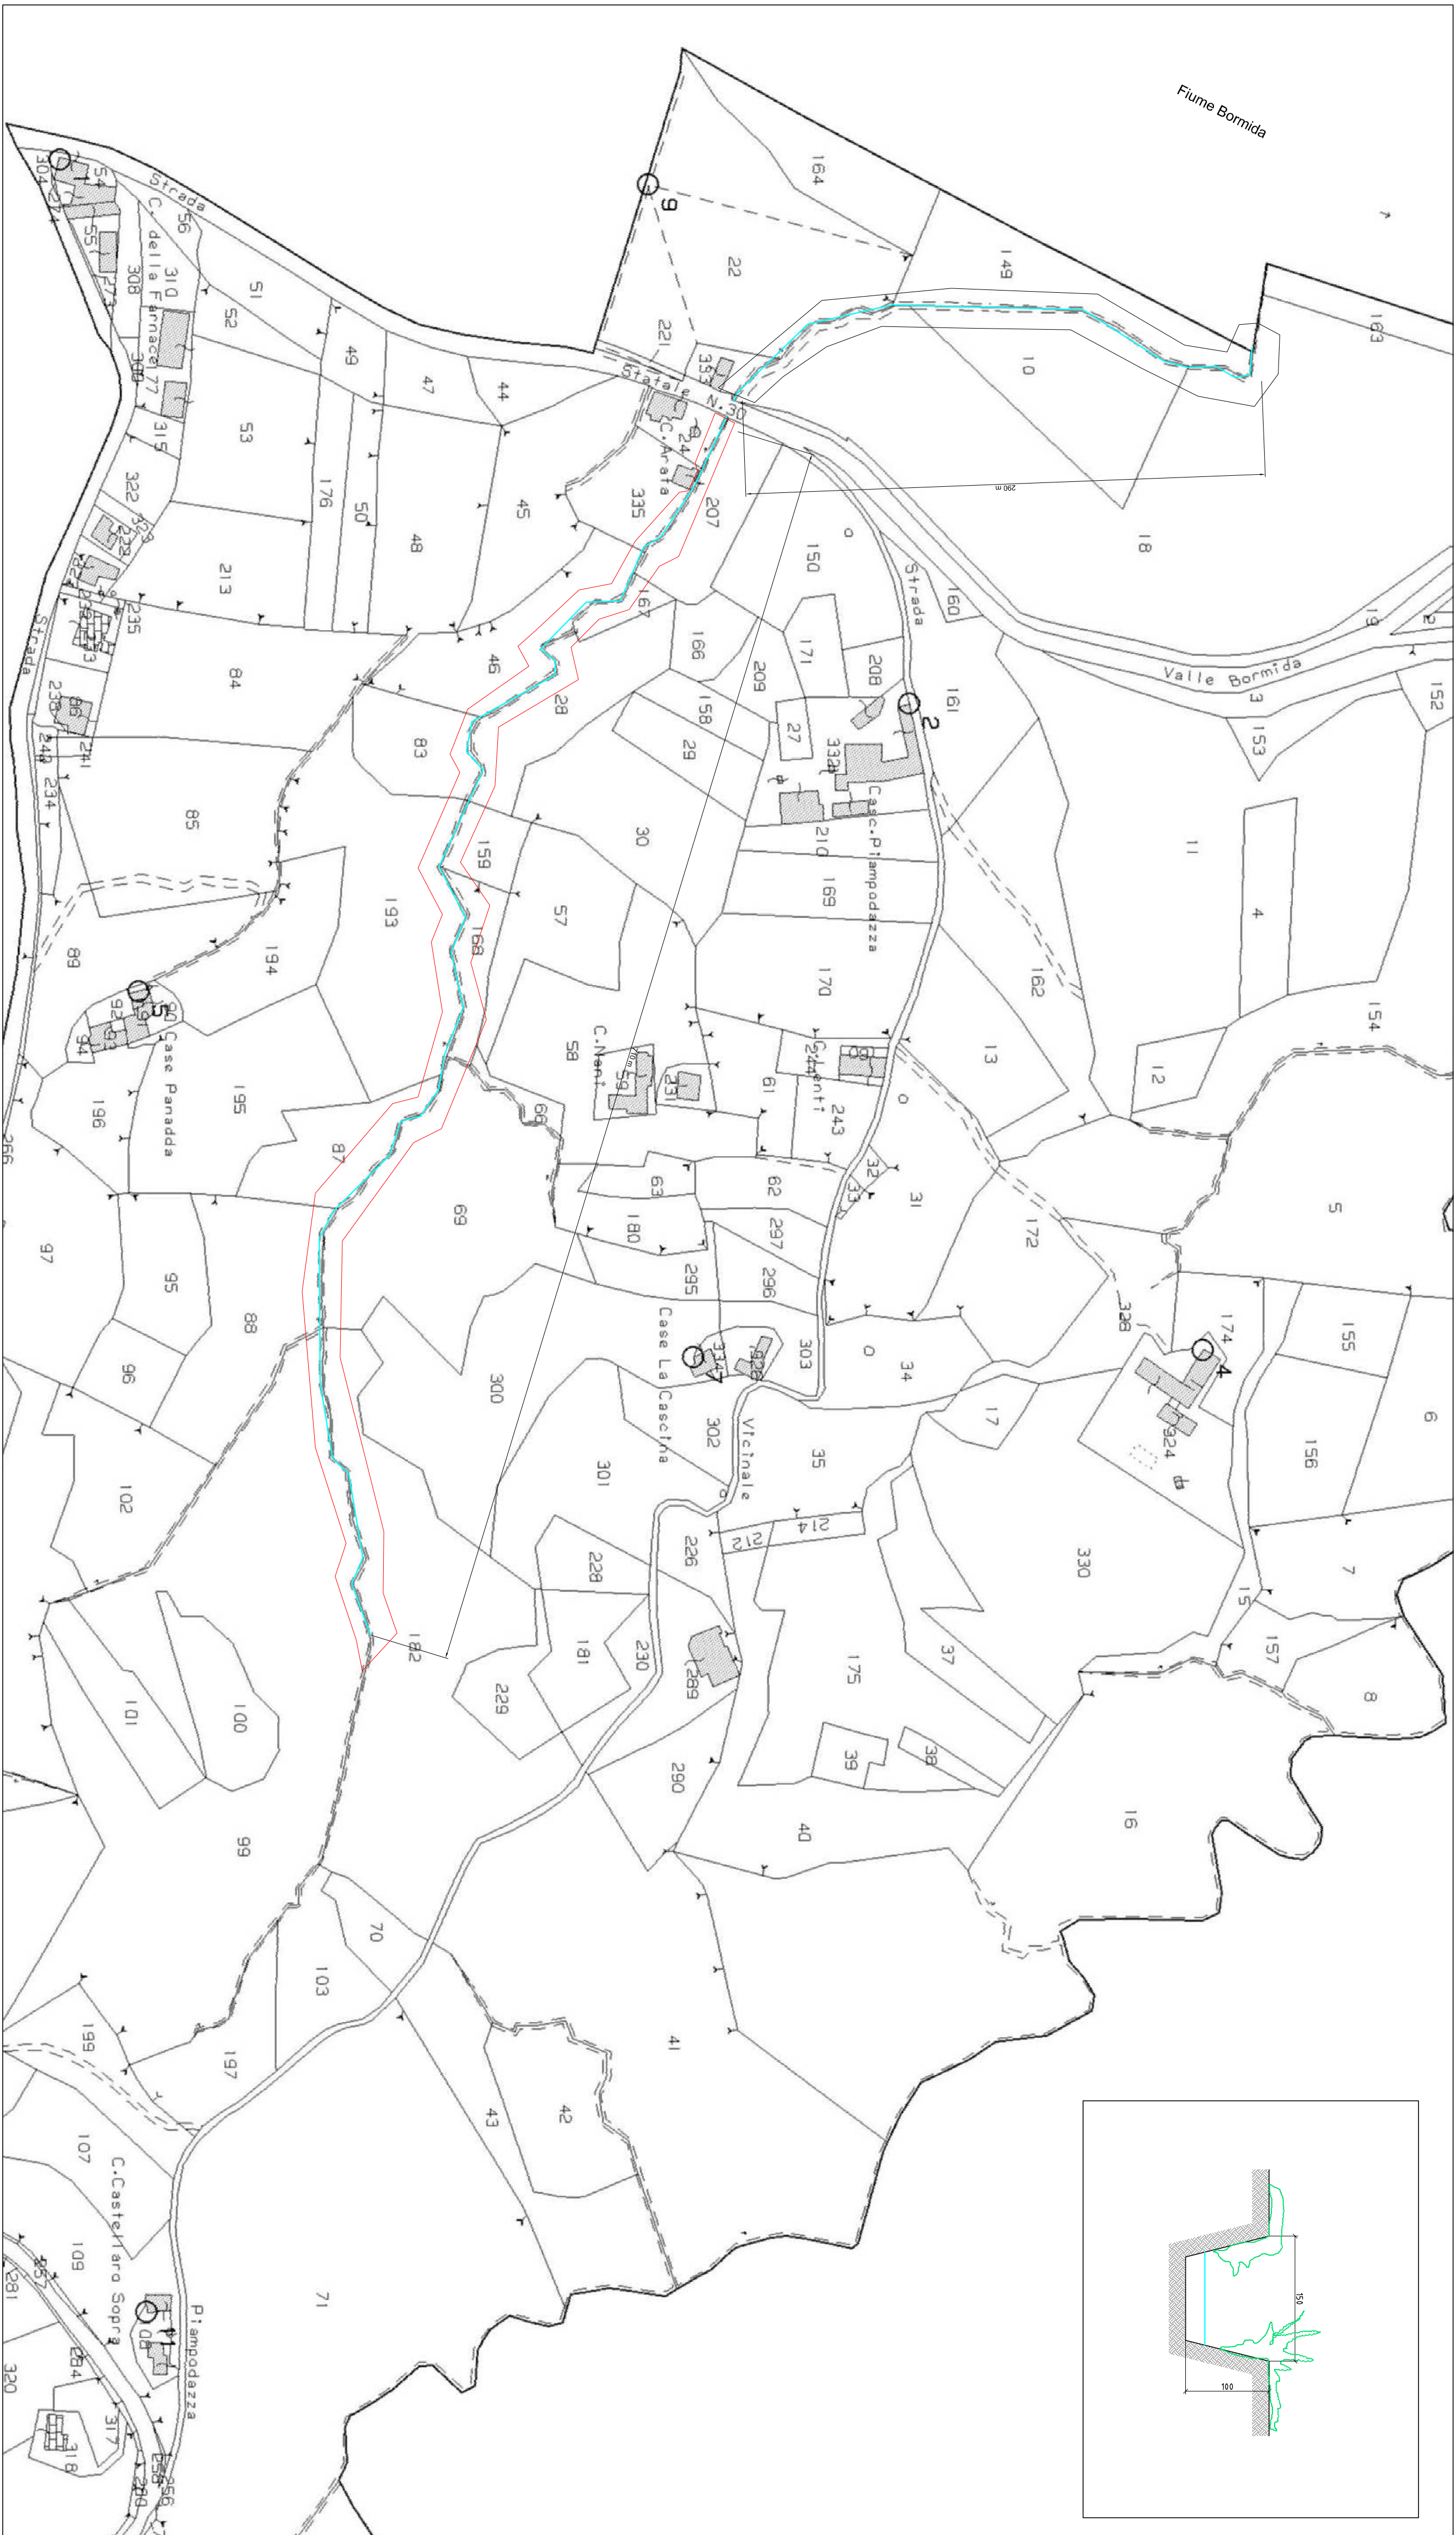



AMBITO DI INTERVENTO




VISTA AEREA




AMBITO DI INTERVENTO

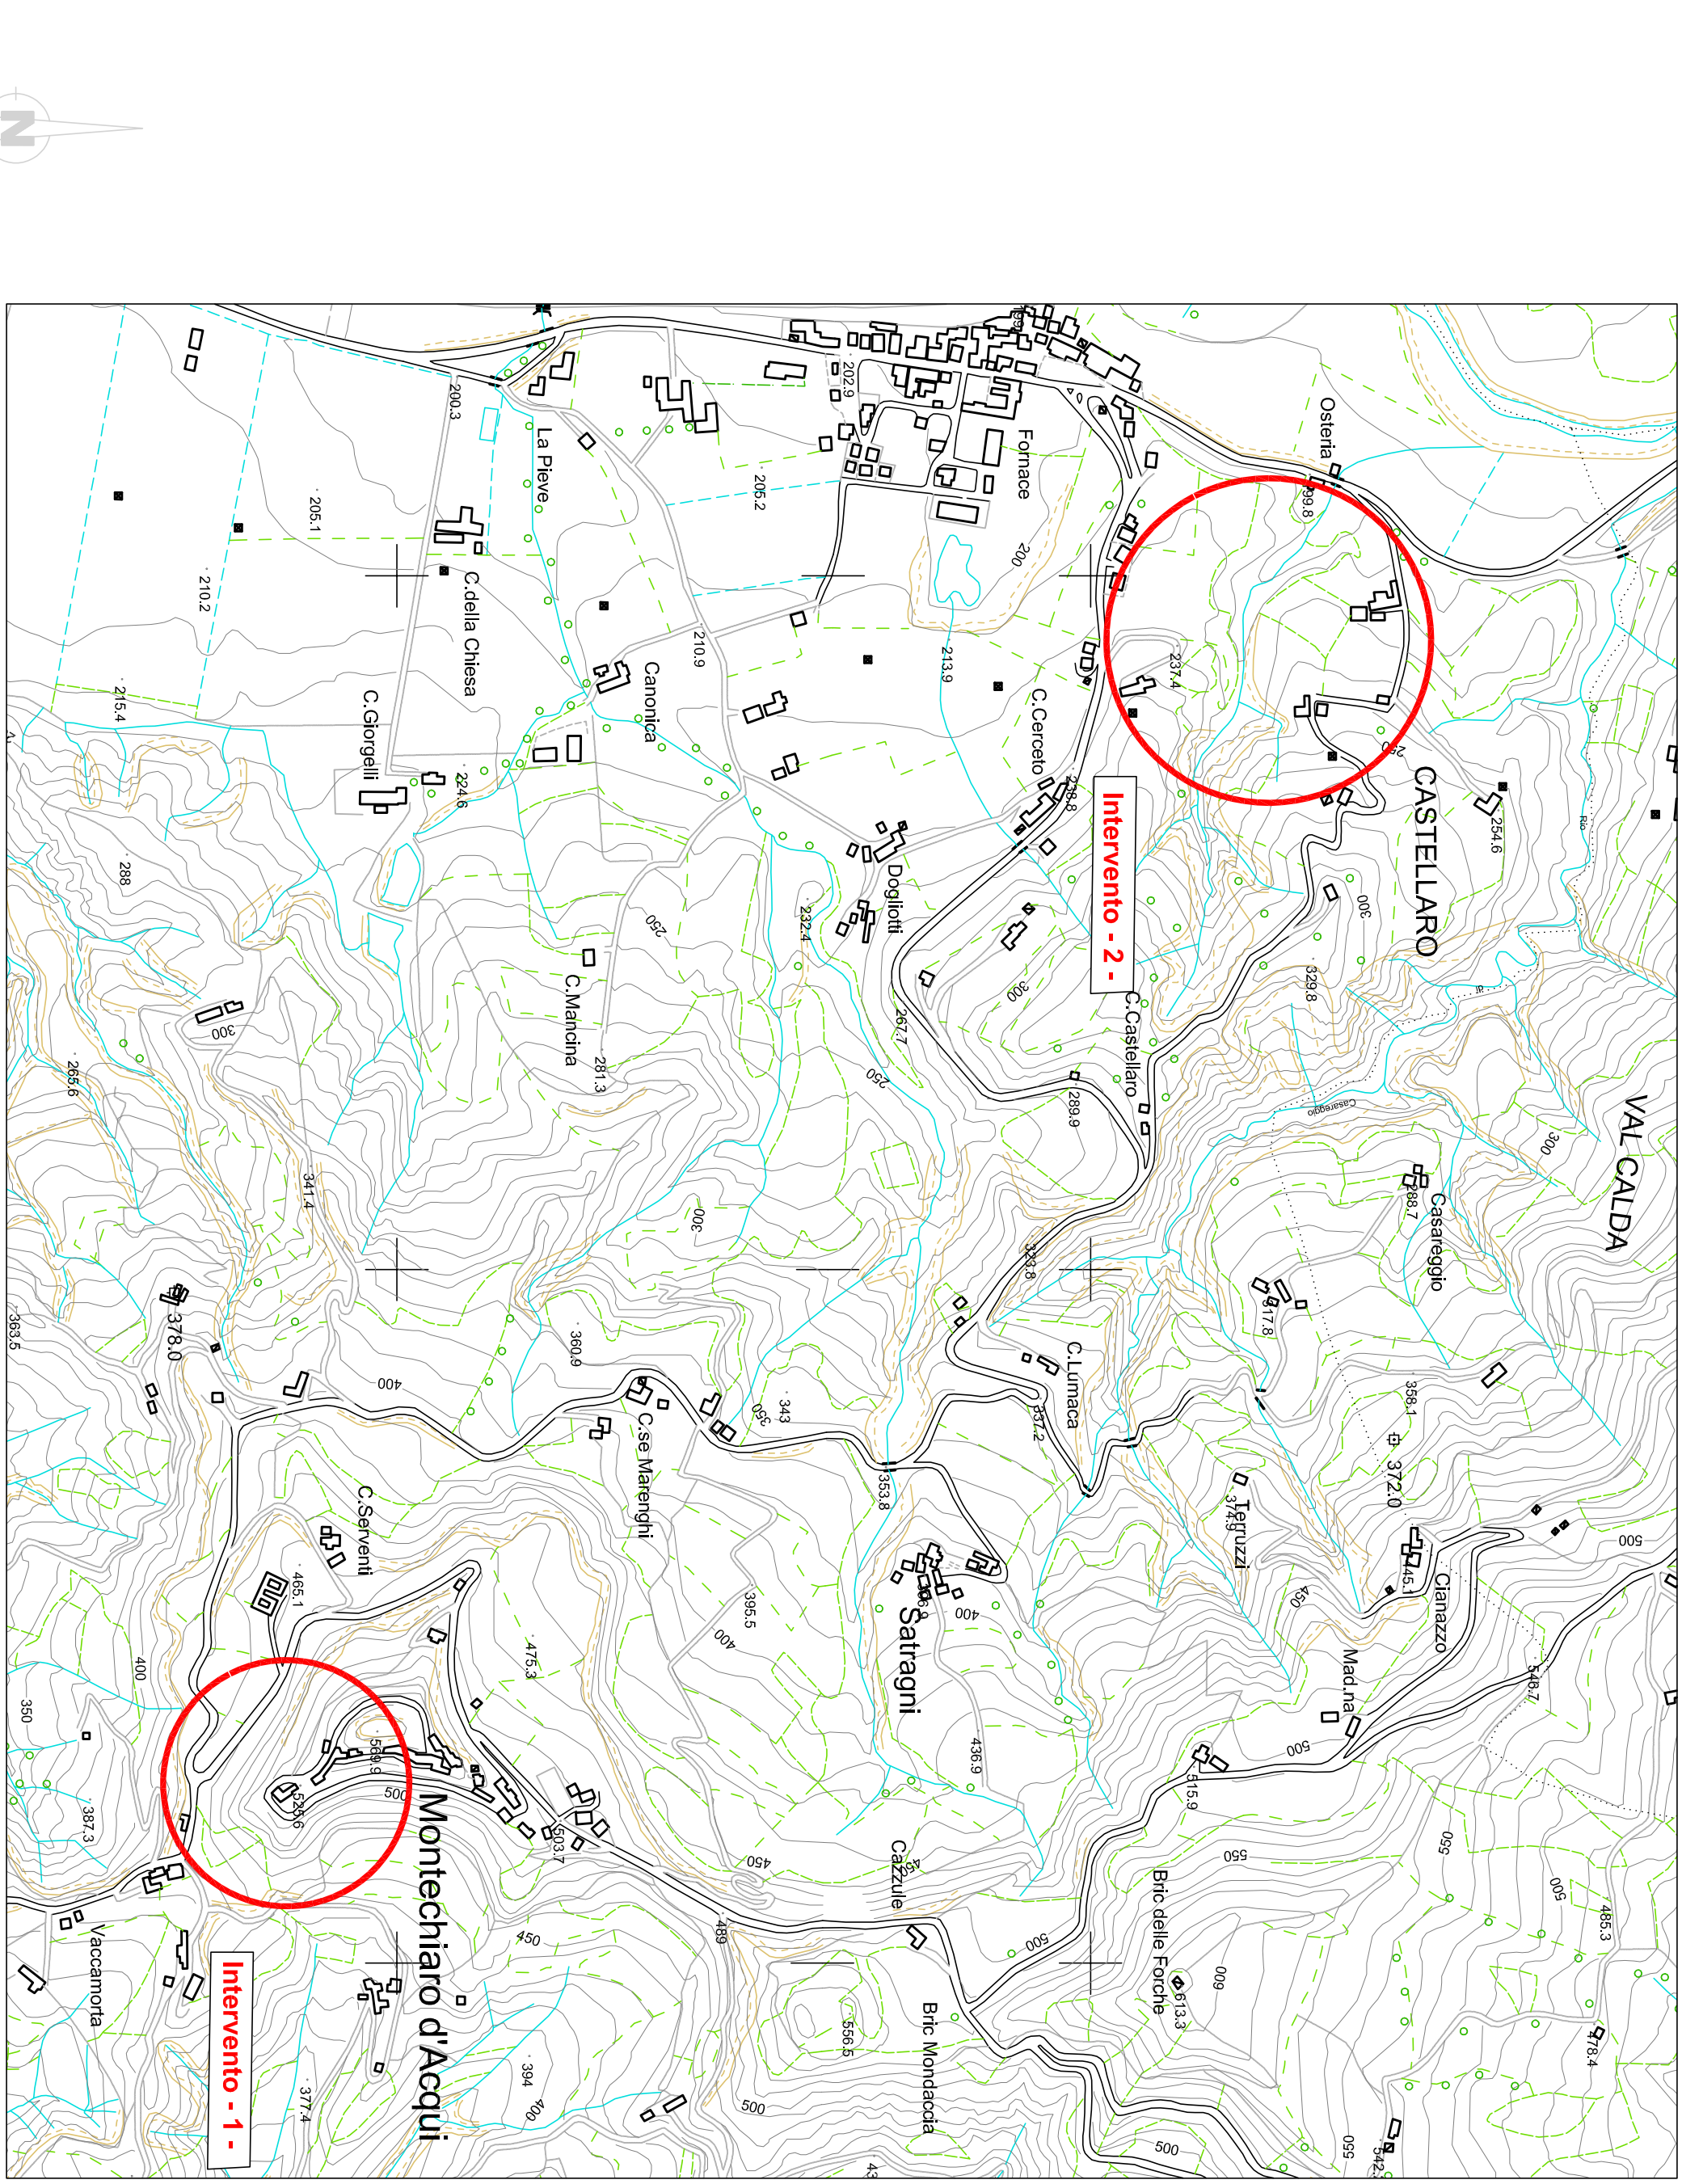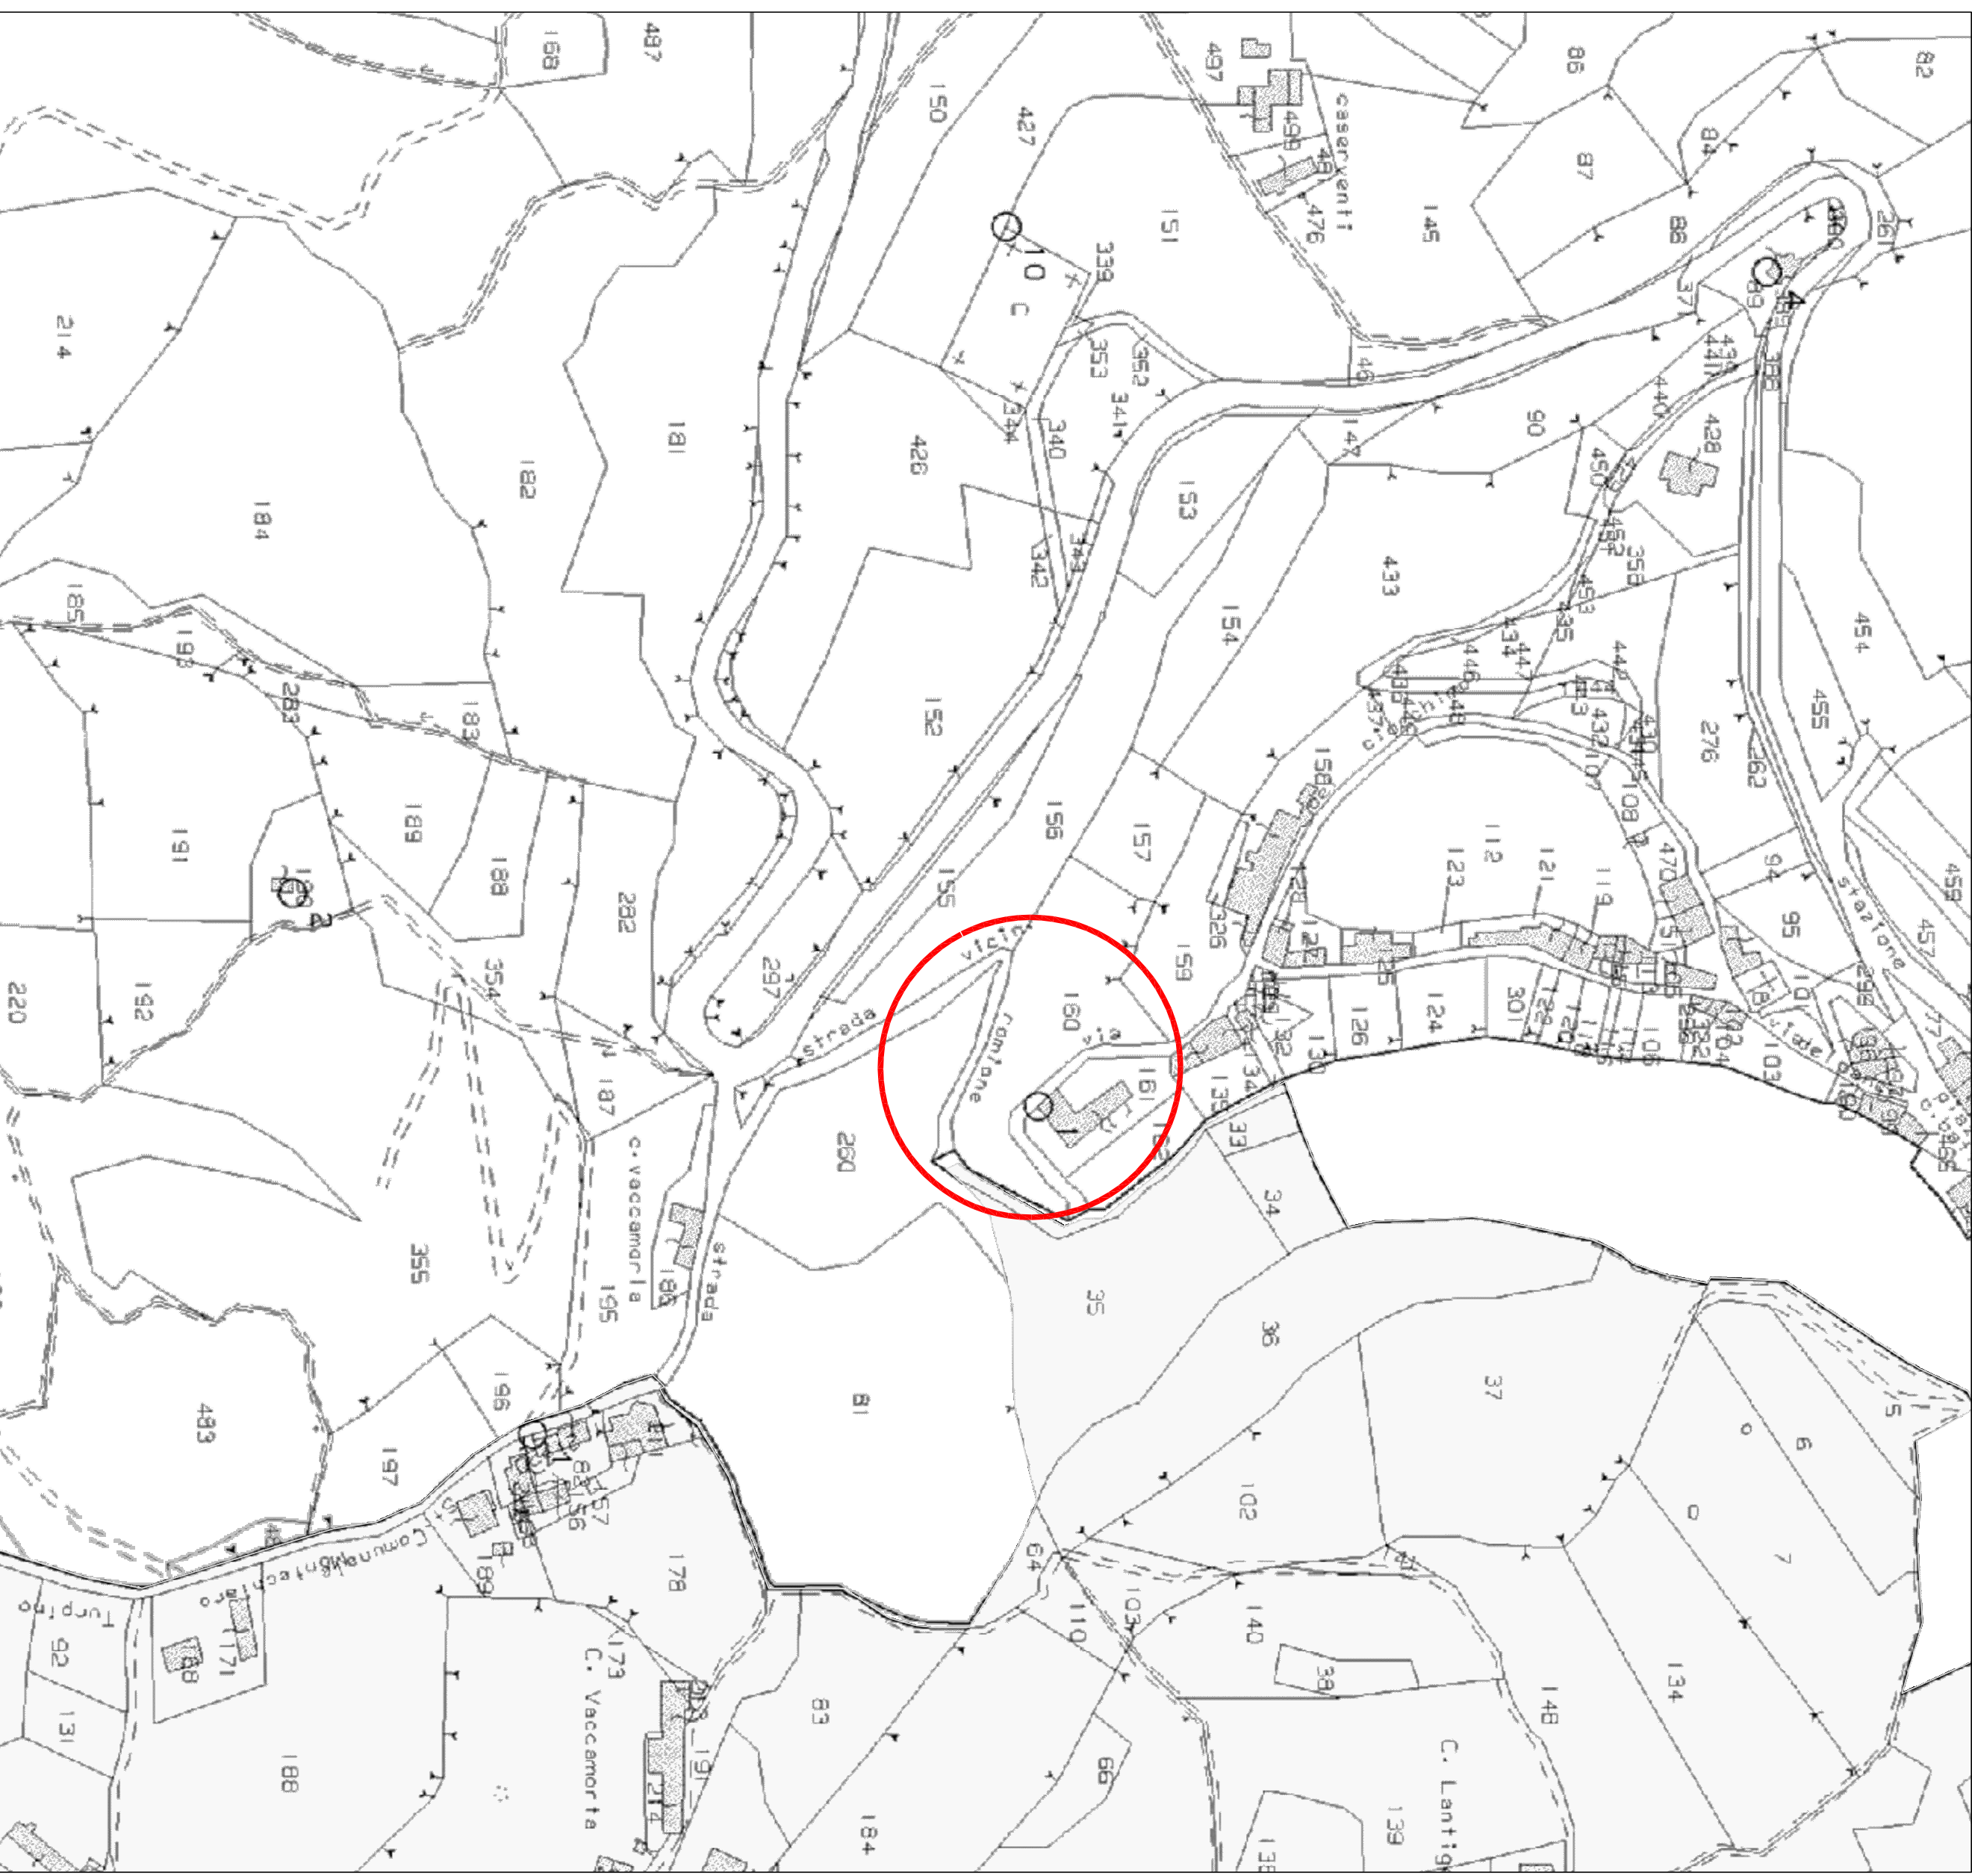

C.T.R. Foglio n° 19414

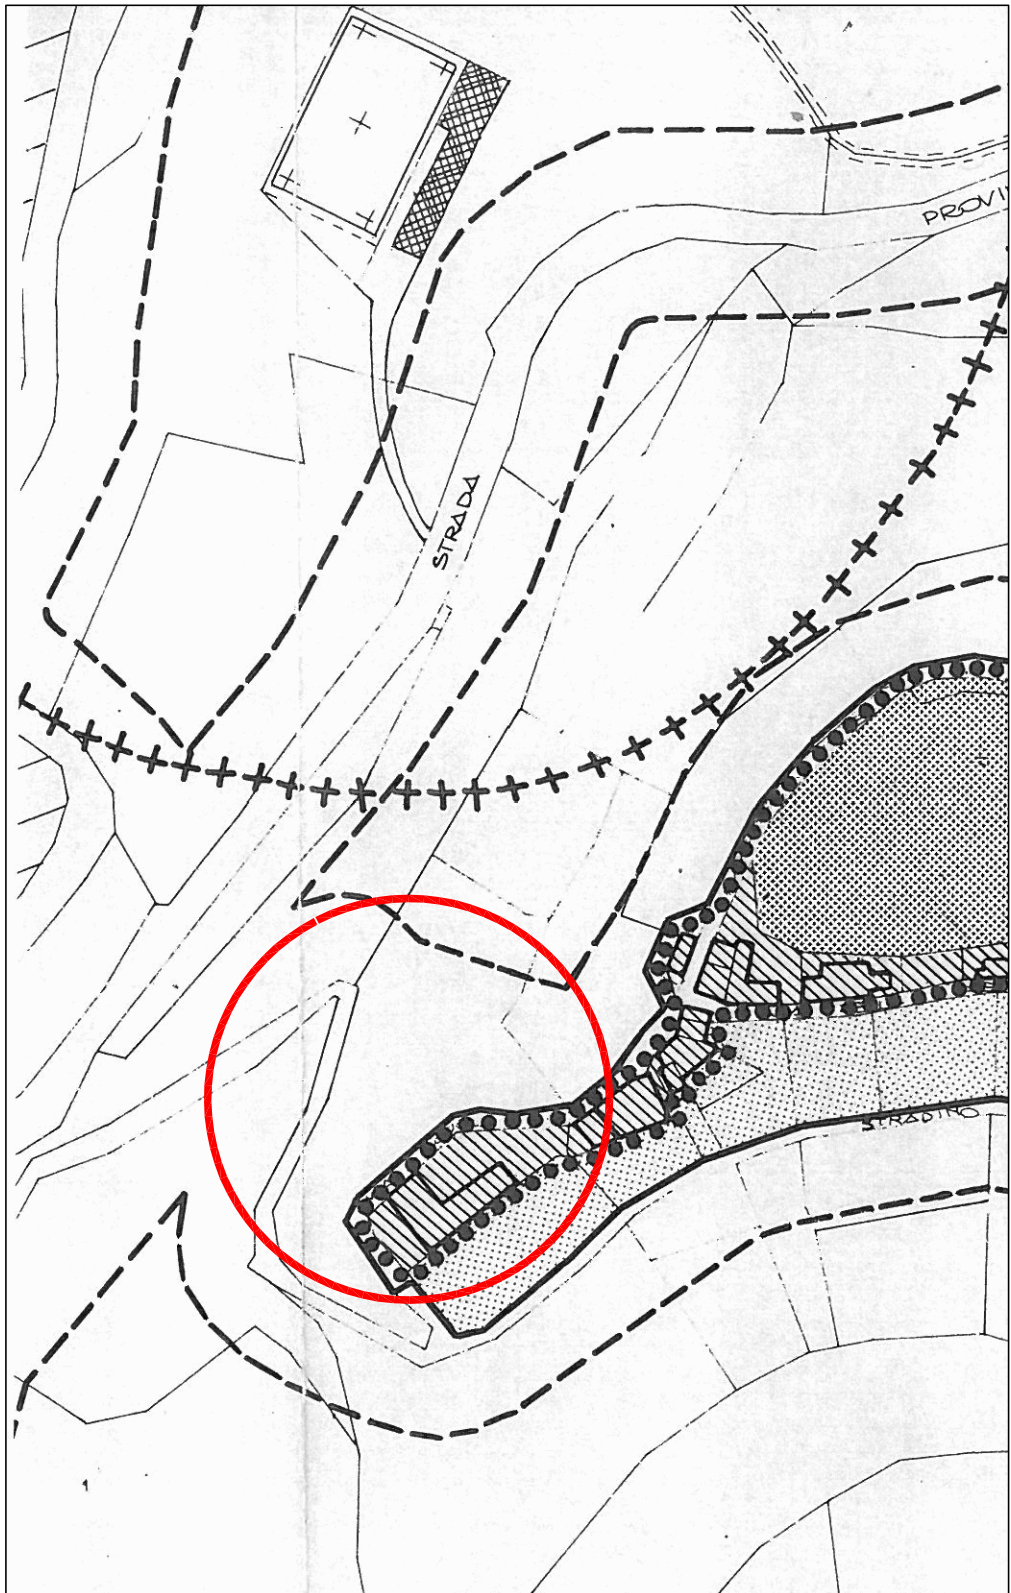

STRALCIO P.R.G.I. subarea 2 - scala 1: 200

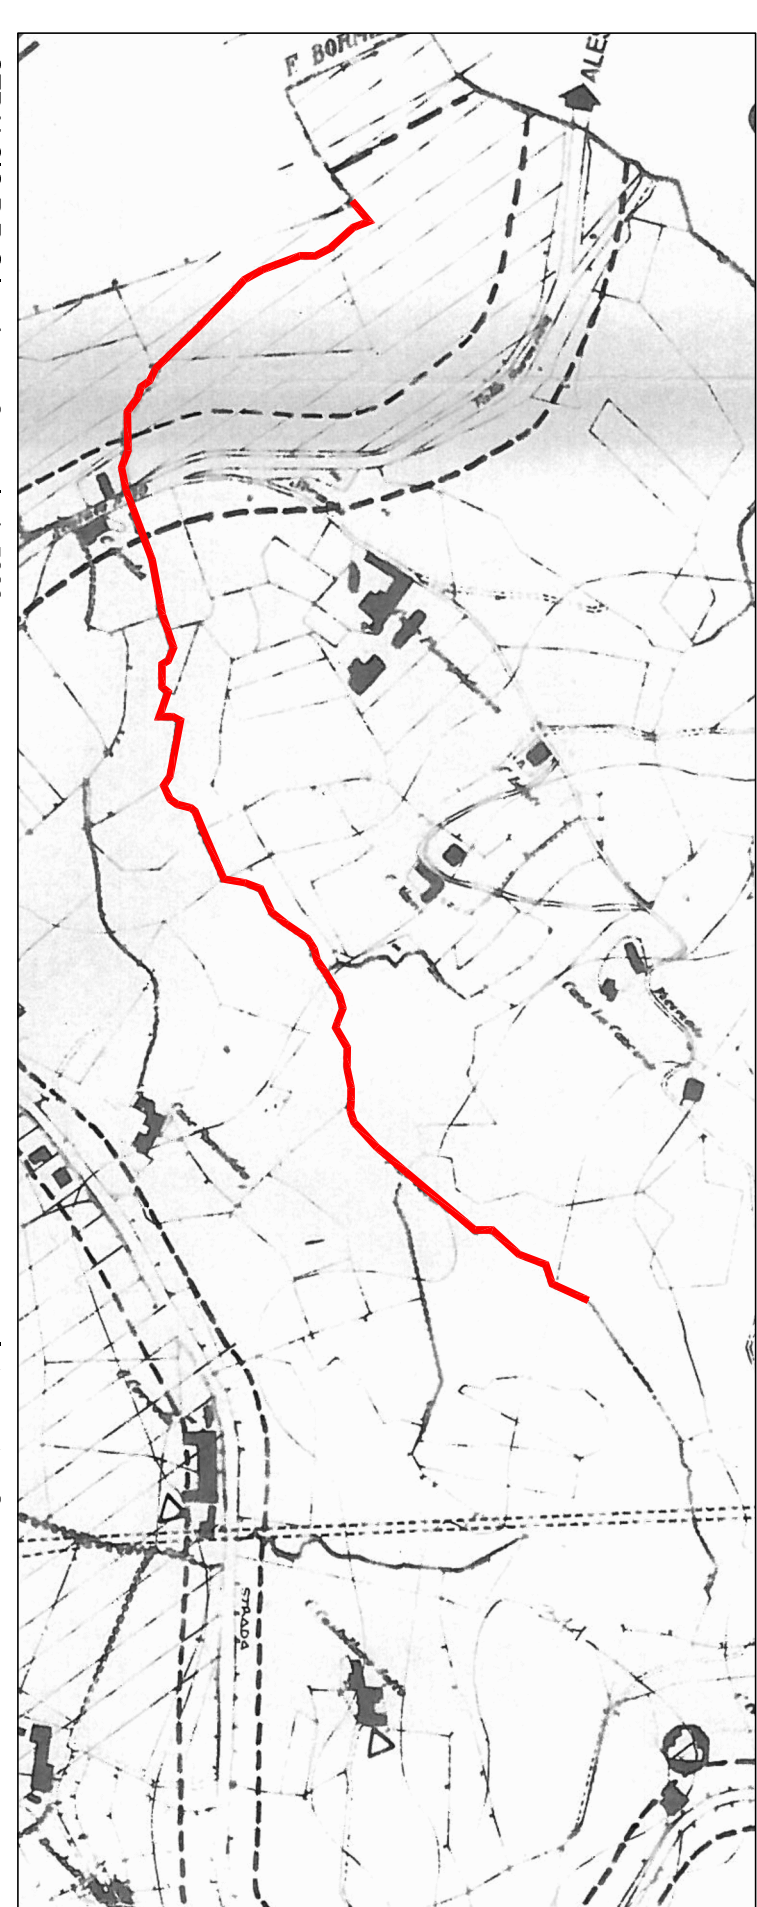

STRALCIO P.R.G.I. subarea 2 - scala 1: 5000

AREE DI BELLEZZA PANORAMICA

ABEL NON SPACCHETTE A VINO 67° 1000000:1000000

STIPALOID LEGENDA P&G sistema 2

UNIONE MONTANA SUI D'ALERAMO PROVINCIA DI ALESSANDRIA	
INTERVENTI DI MANUTENZIONE DEL TERRITORIO MONTANO	
PROGETTO ESECUTIVO esteso ai comuni di CARTIGNO, CAVATONE, PERIVE, MELLAZZO, MERAVA, MONTESCHIANO D'ALBA , NOVARO, PALERIO, PONT (V. D. 1070)	
INQUADRAMENTO TERRITORIALE	
TAV. 01_F	scala: VARIE
RIF. INT.: 2017_74	